


290/
03.07.15թ.

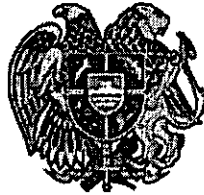

ՀԱՅԱՍՏԱՆԻ ՀԱՆՐԱՊԵՏՈՒԹՅՈՒՆ
ՎԱՅՈՑ ՉՈՐԻ ՄԱՐԶ
ՎԱՅՔ ՀԱՄԱՅՆՔԻ ԱՎԱԳԱՆՈՒ

19 ՀՈՒՆԻՍԻ 2015թ.

ՈՐՈՇՈՒՄ N 16

ՎԱՅՔԻ ՔԱՂԱՔԱՅԻՆ ՀԱՄԱՅՆՔԻ ԱՎԱԳԱՆՈՒ 19.06.2015 ԹՎԱԿԱՆԻ ԹԻՎ 4 ԱՐՏԱՀԵՐԹ
ՆԻՍՏԻ ՕՐԱԿԱՐԳԸ ՀԱՍՏԱՏԵԼՈՒ ՄԱՍԻՆ

Ղեկավարվելով ՀՀ << Տեղական ինքնակառավարման մասին >> օրենքի 12-րդ հոդվածի 4-րդ կետով

ՀԱՄԱՅՆՔԻ ԱՎԱԳԱՆԻՆ ՈՐՈՇՈՒՄ Է՝

Հաստատել 19.06.2015 թվականի թիվ 4 արտահերթ նիստի օրակարգը.

1. Համայնքի սեփականություն հանդիսացող Շահումյան 98/8 հասցեում գտնվող 21.0 քմ մակերեսով, բնակավայրերի նպատակային նշանակության, այլ գործառնական նշանակության հողատարածքը ուղղակի վաճառքով օտարելու մասին:
2. Հողամասի գործառնական գործառնական նշանակությունը փոխելու մասին:
3. Հողամասի նպատակային և գործառնական գործառնական նշանակությունները փոխելու մասին:

Կողմ -8

Դեմ -0

Չեղմակահ -0

1. ԱՄԱՏՐՅԱՆ ՎԱՃԵ

2. ԱՐԱՄՅԱՆ ԱՐԱՄ

3. ԲԱԲԱՅԱՆ ՀՐԱՅՐ

4. ԿՈՍՏԱՆՅԱՆ ՎԱՃԵ

5. ՄԱԹԵՎՈՍՅԱՆ ՄԻՔԱՅԵԼ

6. ՄԱՆՈՒԶԱՐՅԱՆ ՀՐԱԶԻԿ

7. ՄԻՔԱՅԵԼՅԱՆ ԱՐԳԻՇԻ

8. ՍԱՐԳՍՅԱՆ ՎԱՐԴԱՆ

ՀԱՄԱՅՆՔԻ ՂԵԿԱՎԱՐ

Ա. ՍԱՐԱԹԵԼՅԱՆ



Որոշման նախագիծը նախապատրաստեց
Գ. ՄՈՒՇԿԱՆԲԱՐՅԱՆ



ՀԱՅԱՍՏԱՆԻ ՀԱՆՐԱՊԵՏՈՒԹՅՈՒՆ
ՎԱՅՈՑ ՉՈՐԻ ՄԱՐԶ
ՎԱՅՔ ՀԱՄԱՅՆՔԻ ԱՎԱԳԱՆՈՒ

19 ՀՈՒՆԻՍԻ 2015թ.

ՈՐՈՇԵՈՒՄ N 17

ՀԱՄԱՅՆՔԻ ՍԵՓԱԿԱՆՈՒԹՅՈՒՆ ՀԱՆՐԱՍԱՑՈՂ ՇԱՀՈՒՄՅԱՆ 98/8 ՀԱՍՑԵՈՒՄ ԳՏՆՎՈՂ 21.0 ՔՄ ՄԱԿԵՐԵՍՈՎ, ԲՆԱԿԱՎԱՅՐԻ ՆՊԱՏԱԿԱՅԻՆ ՆՇԱՆԱԿՈՒԹՅԱՆ, ԱՅԼ ԳՈՐԾԱՌՆԱԿԱՆ ՆՇԱՆԱԿՈՒԹՅԱՆ ՀՈՂԱՏԱՐԱԾՔԸ ՈՒՂԱԿԻ ՎԱՃԱՌՔՈՎ ՕՏԱՐԵԼՈՒ ԵՎ ՄԵԿՆԱՐԿԱՅԻՆ ԳԻՆԸ ՀԱՍՏԱՏԵԼՈՒ

<<Տեղական ինքնակառավարման մասին>> Հայաստանի Հանրապետության օրենքի 16-րդ հոդվածի 20-րդ կետին համապատասխան

ՀԱՄԱՅՆՔԻ ԱՎԱԳԱՆԻՆ ՈՐՈՇՈՒՄ Է՝

1. Տալ համաձայնություն, ըստ քաղաքի գլխավոր հատակագծի, Վայք համայնքի սեփականություն հանդիսացող Շահումյան 98/8 հասցեում գտնվող 21.0 քմ մակերեսով բնակավայրի նպատակային նշանակության, այլ գործառնական նշանակության. 10-003-0012-0018 ծածկագրով հողատարածքը ուղղակի վաճառքով օտարելու վերաբերյալ քաղաքապետի առաջարկությանը:
2. Հաստատել նշված հողատարածքի մեկնարկային գինը 17010 դրամ:

Կողմ -8

Դեմ -0

Չեղմակահ -0

1. ԱՍԱՏՐՅԱՆ ՎԱՀԵ

2. ԱՐԱՄՅԱՆ ԱՐԱՄ

3. ԲԱԲԱՅԱՆ ՀՐԱՅՐ

4. ԿՈՍՏԱՆՅԱՆ ՎԱՀԵ

5. ՄԱԹԵՎՈՍՅԱՆ ՄԻՔԱՅԵԼ

6. ՄԱՆՈՒՋԱՐՅԱՆ ՀՐԱԶԻԿ

7. ՄԻՔԱՅԵԼՅԱՆ ԱՐԳԻՇՏԻ

8. ՍԱՐԳՍՅԱՆ ՎԱՐԴԱՆ

ՀԱՄԱՅՆՔԻ ՂԵԿԱԿԱՐ

Ա. ՍԱՐԱԹԵԼՅԱՆ





ՀԱՅԱՍՏԱՆԻ ՀԱՆՐԱՊԵՏՈՒԹՅՈՒՆ
ՎԱՅՈՑ ՁՈՐԻ ՄԱՐԶ
ՎԱՅՔ ՀԱՄԱՅՆՔԻ ԱՎԱԳԱՆՈՒ

19 ՀՈՒՆԻՍԻ 2015թ.

ՈՐՈՇՈՒՄ N 18

ՀՈՂԱՄԱՍԻ ԳՈՐԾԱՌՆԱԿԱՆ ՆՇԱՆԱԿՈՒԹՅՈՒՆԸ ՓՈԽԵԼՈՒ ՄԱՍԻՆ

Ղեկավարվելով Հայաստանի Հանրապետության հողային օրենսգրքի 3-րդ հոդվածի առաջին մասի 1-ին կետի, ««Քաղաքաշինության մասին»» Հայաստանի Հանրապետության օրենքի 14.3 հոդվածի 9-րդ և 12-րդ մասերի, ««Տեղական ինքնակառավարման մասին»» Հայաստանի Հանրապետության օրենքի 37-րդ հոդվածի 1-ին մասի 1-ին կետով և հիմք ընդունելով Հայաստանի Հանրապետության կառավարության 2007թ. օգոստոսի 9-ի 1037-Ն որոշումը

ՀԱՄԱՅՆՔԻ ԱՎԱԳԱՆԻՆ ՈՐՈՇՈՒՄ Է՝

1. Վայք քաղաքի Շահումյան փողոց, հանրախանութի հարևանությամբ գտնվող 0.24 հա մակերեսով բնակավայրի նպատակային նշանակության ընդհանուր օգտագործման գործառնական նշանակությունից տեղափոխել հասարակական կառուցապատման գործառնական նշանակություն:
2. Վայքի քաղաքապետին՝ սույն որոշման 1-ին կետով հողամասի գործառնական նշանակության փոփոխության մասին 10-օրյա ժամկետում օրենսդրությամբ սահմանված կարգով տեղեկացնել Հայաստանի Հանրապետության կառավարությանն առընթեր անշարժ գույքի կադաստրի պետական կոմիտեին և Հայաստանի Հանրապետության քաղաքաշինության նախարարությանը՝ կցելով սույն որոշման սահմանված կարգով հաստատված պատճենները:

Կողմ -8

Դեմ -0

Ձեռնպահ -0

1. ԱՍՏԱՐՅԱՆ ՎԱՀԵ

2. ԱՐԱՄՅԱՆ ԱՐԱՄ

3. ԲԱԲԱՅԱՆ ՀՐԱՅՐ

4. ԿՈՍՏԱՆՅԱՆ ՎԱՀԵ

5. ՄԱԹԵՎՈՍՅԱՆ ՄԻՔԱՅԵԼ

6. ՄԱՆՈՒԶԱՐՅԱՆ ՀՐԱԶԻԿ

7. ՄԻՔԱՅԵԼՅԱՆ ԱՐԳԻՇԻ

8. ՍԱՐԳՍՅԱՆ ՎԱՐԴԱՆ

ՀԱՄԱՅՆՔԻ ՂԵԿԱԿԱՐ

Ա. ՍԱՂԱԹԵԼՅԱՆ


Որոշման նախագիծը նախապատրաստեց՝
Գ. ՄՈՒԷԿԱՄԲԱՐՅԱՆ



Ք.ՎԱՅՔ ԳԼԽ. ՀԱՏԱԿԱԳԾԻ
ՄԻ ՀԱՏՎԱԾԻ ԿԴԿՆՕՐԴԻՆԱԿԸ

Մ 1:10000

N 1 ՊՈՒՐԱԿԻ ՏԱՐԱԾՔԸ -2400մ²

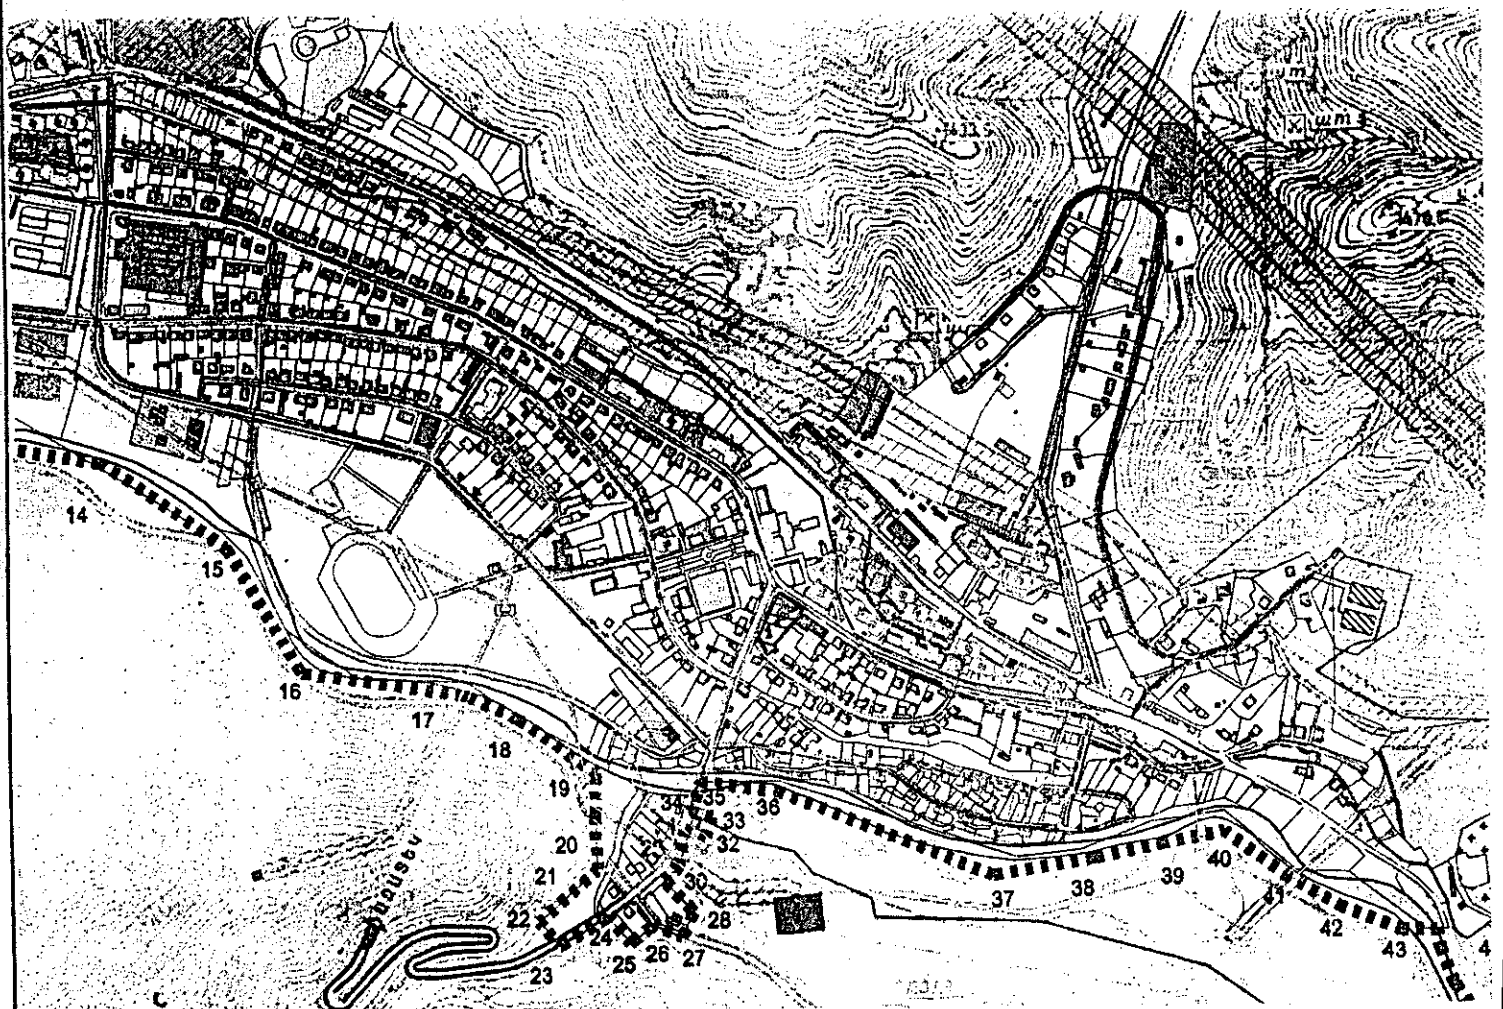


Ք.ՎԱՅՔ Գ.ԼՍ. ՀԱՏԱԿԱԳՈՐԾԱՅԻՆ ՀԱՏՎԱԾԻ ԿՐԿՆՕՐԻՆԱԿԸ

Հավելված
Համալրող ավագանու
19.06.2015թ. թիվ
18 որոշման

Մ 1:1000

N 1 ՊՈՒՐԱԿԻ ՏԱՐԱԾՔԸ - 2400մ²

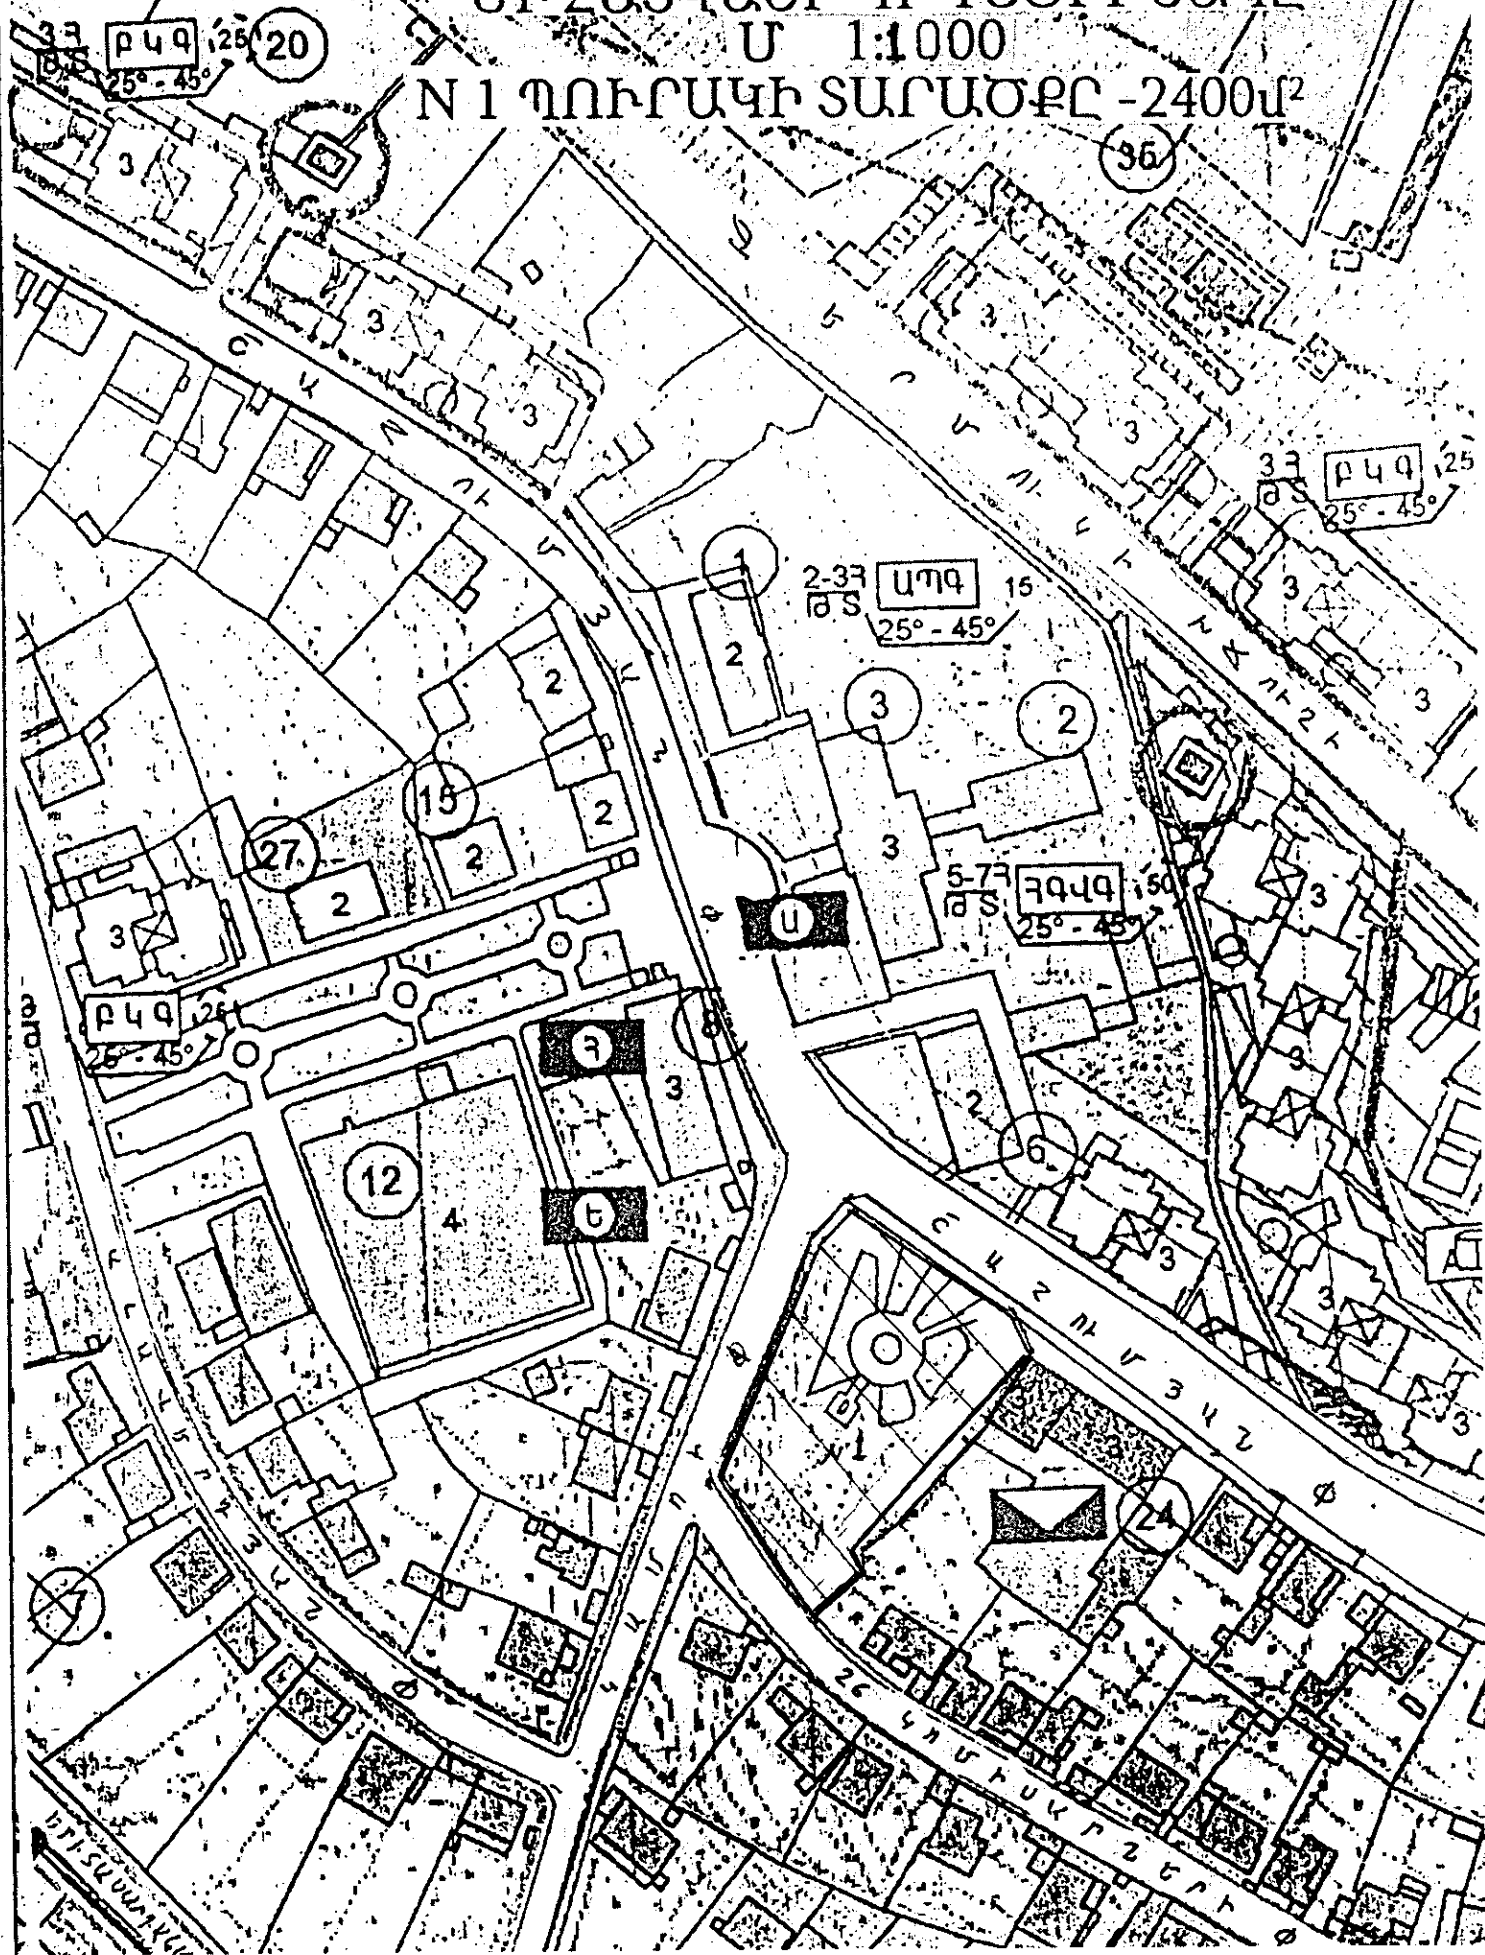



**ՀԱՅԱՍՏԱՆԻ ՀԱՆՐԱՊԵՏՈՒԹՅՈՒՆ
ՎԱՅՈՑ ՁՈՐԻ ՄԱՐԶ
ՎԱՅՔ ՀԱՄԱՅՆՔԻ ԱՎԱԳԱՆՈՒ**

19 ՀՈՒՆԻՍԻ 2015թ.

ՈՐՈՇՈՒՄ N 19

**ՀՈՂԱՄԱՍԻ ՆՊԱՏԱԿԱՅԻՆ ԵՎ ԳՈՐԾԱՌՆԱԿԱՆ ՆՇԱՆԱԿՈՒԹՅՈՒՆՆԵՐԸ
ՓՈՆԵԼՈՒ ՄԱՍԻՆ**

Ղեկավարվելով Հայաստանի Հանրապետության հողային օրենսգրքի 3-րդ հոդվածի առաջին մասի 1-ին կետի, «Քաղաքաշինության մասին» Հայաստանի Հանրապետության օրենքի 14.3 հոդվածի 9-րդ և 12-րդ մասերի, «Տեղական ինքնակառավարման մասին» Հայաստանի Հանրապետության օրենքի 37-րդ հոդվածի 1-ին մասի 1-ին կետով և հիմք ընդունելով Հայաստանի Հանրապետության կառավարության 2007թ. օգոստոսի 9-ի 1037-Ն որոշումը

ՀԱՄԱՅՆՔԻ ԱՎԱԳԱՆԻՆ ՈՐՈՇՈՒՄ Է՝

1. Վայք քաղաքի հյուսիսային թաղամասում գտնվող 0.71 հա մակերեսով հողամասի նպատակային նշանակությունը բնակավայրերի կատեգորիայից փոխադրել գյուղատնտեսական նշանակության, իսկ գործառնական նշանակությունը կամ հողատեսքը բնակելի կառուցապատման նշանակությունից փոխադրել բազմամյա տնկարկների:
2. Վայքի քաղաքապետին՝ սույն որոշման 1-ին կետով հողամասի նպատակային և գործառնական նշանակության փոփոխության մասին 10-օրյա ժամկետում օրենսդրությամբ սահմանված կարգով տեղեկացնել Հայաստանի Հանրապետության կառավարությանն առընթեր անշարժ գույքի կադաստրի պետական կոմիտեին և Հայաստանի Հանրապետության քաղաքաշինության նախարարությանը՝ կցելով սույն որոշման սահմանված կարգով հաստատված պատճենները

Կողմ -8

Դեմ -0

Ձեռնպահ -0

1. ԱՍՏՏՐՅԱՆ ՎԱՔԵ

2. ԱՐԱՄՅԱՆ ԱՐԱՄ

3. ԲԱԲՅԱՆ ՀՐԱՅՐ

4. ԿՈՍՏԱՆՅԱՆ ՎԱՔԵ

5. ՄԱԹԵՎՈՍՅԱՆ ՄԻԲԱՅԵԼ

6. ՄԱՆՈՒԶԱՐՅԱՆ ՀՐԱԶԻԿ

7. ՄԻԲԱՅԵԼՅԱՆ ԱՐԳԻՇԻ

8. ՍԱՐԳՅԱՆ ՎԱՐԴԱՆ

ՀԱՄԱՅՆՔԻ ՂԵԿԱՎԱՐ

Ա. ՍԱՐԱԹԵԼՅԱՆ

Որոշման նախագիծը նախապատրաստեց
Գ. ՄՈՒԷԿԱՄԲԱՐՅԱՆ




Ք.ՎԱՅՔ ԳԼԽ. ՀԱՏԱԿԱԳԾԻ


Հավելված 1
Համայնքի ավագանու
19.06.2015թ. թիվ
19 որոշման

~~ՄԻ ՀԱՏՎԱԾԻ ԿՐԿՆՕՐԻՆԱԿԸ~~

U 1:1000

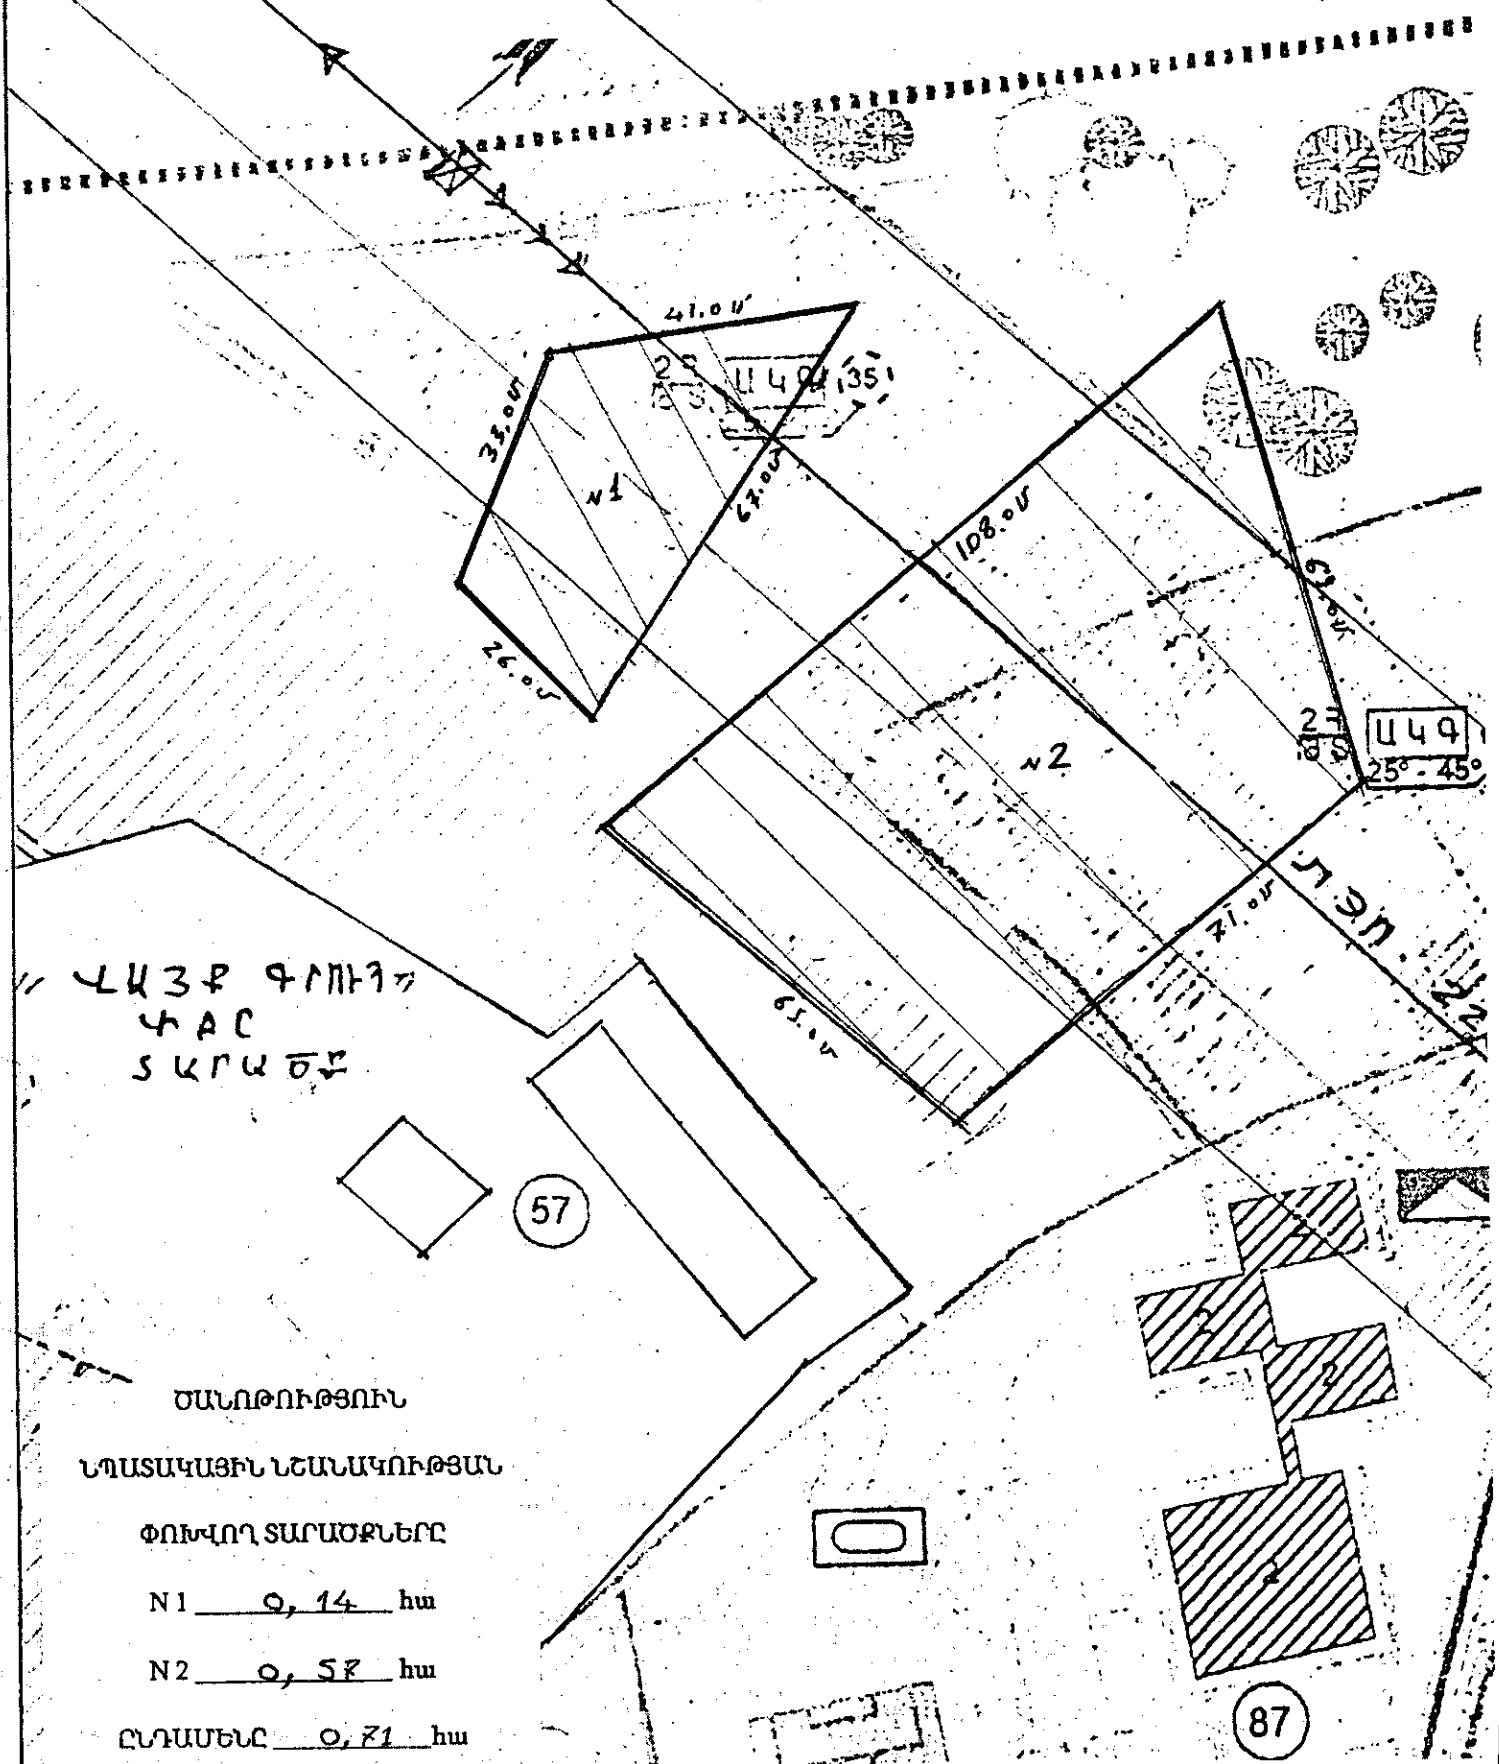


Հավելված 2
Համայնքի ավագանու
19.06.2015թ. թիվ
19 որոշման

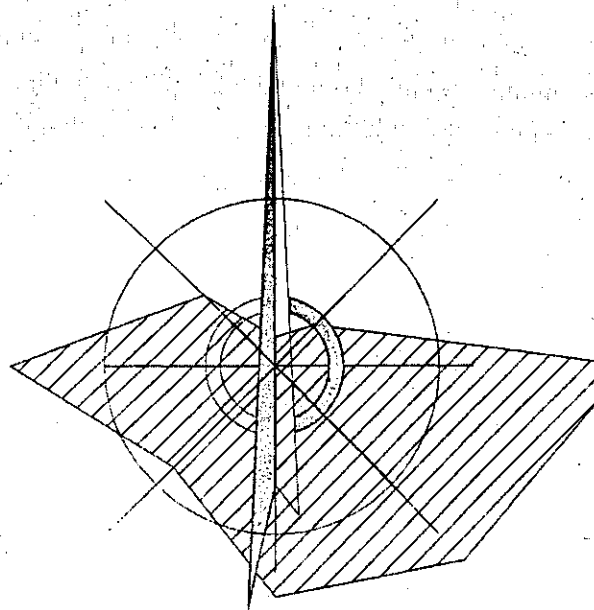

Ք.ՎԱՅՔ ԳԼԽ. ՀԱՏԱԿԱԳԾԻ
ՄԻ ՀԱՏՎԱԾԻ ԿԴԿԼՕՐԻՆԱԿԸ

Մ 1:10000

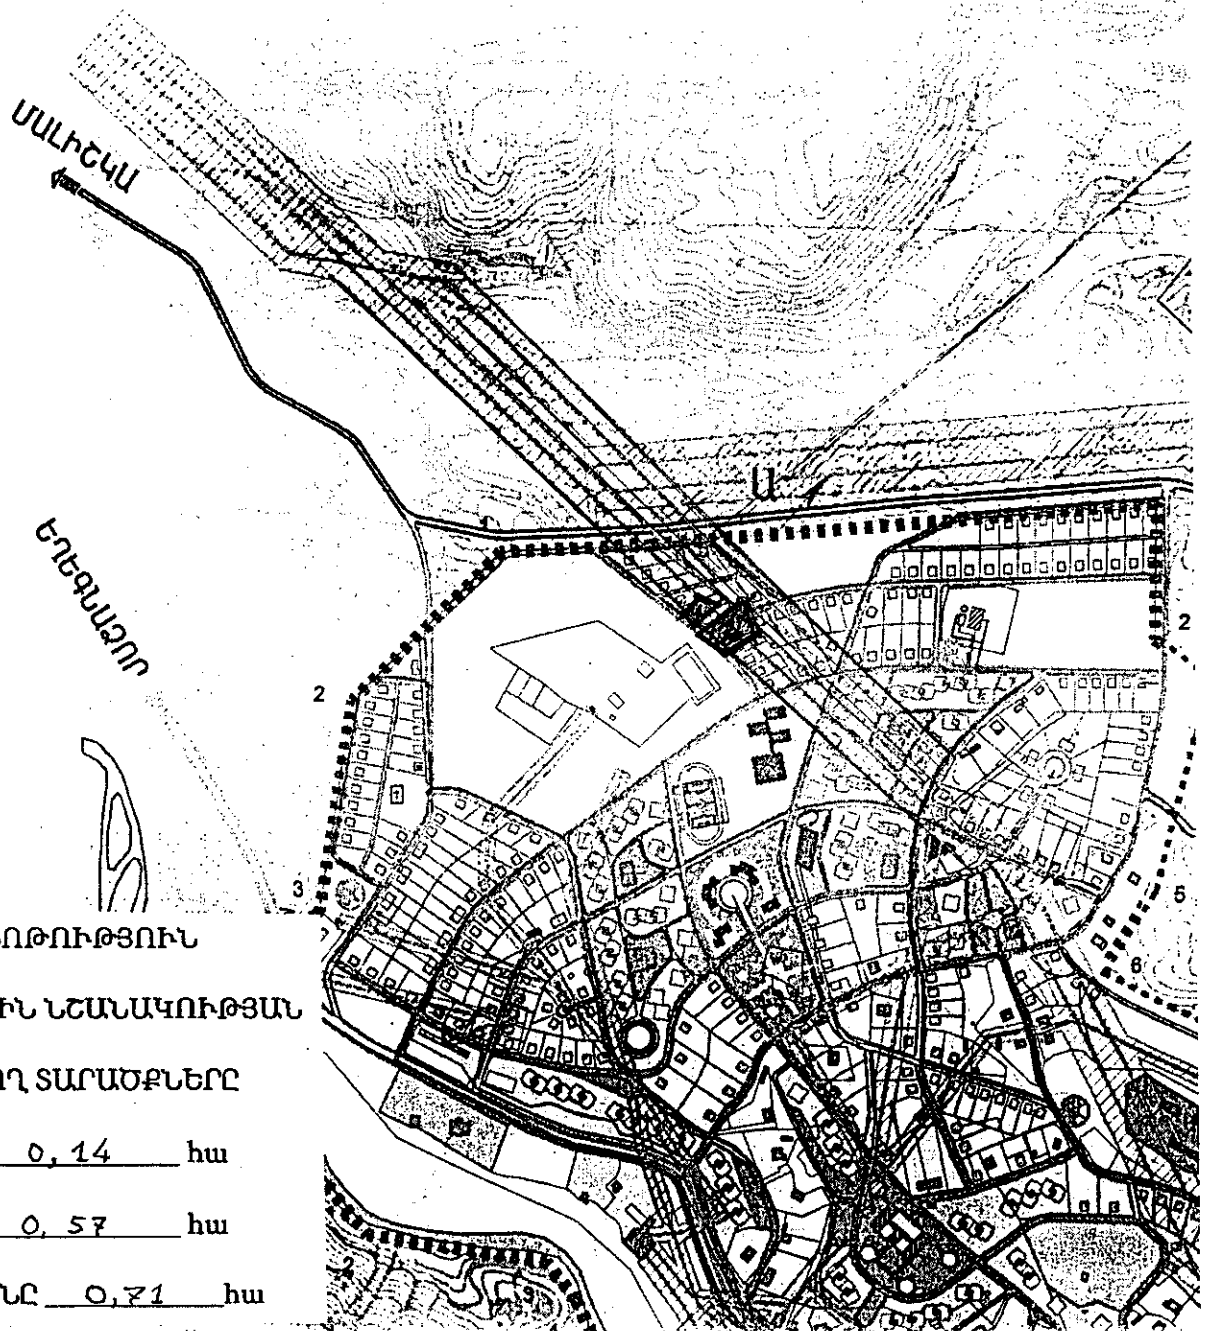

ԾԱՆՈԹՈՒԹՅՈՒՆ
ՆՊԱՏԱԿԱՅԻՆ ՆՇԱՆԱԿՈՒԹՅԱՆ
ՓՈԽՎՈՂ ՏԱՐԱԾՔՆԵՐԸ
N1 0,14 հա
N2 0,57 հա
ԸՆԴԱՄԵՆԸ 0,71 հա