



ՀԱՅԱՍՏԱՆԻ ՀԱՆՐԱՊԵՏՈՒԹՅՈՒՆ
ՎԱՅՈՑ ՁՈՐԻ ՄԱՐԶ
ՎԱՅՔ ՀԱՄԱՅՆՔԻ ԱՎԱԳԱՆՈՒ

22 ՆՈՅԵՄԲԵՐԻ 2019թ.

ՈՐՈՇՈՒՄ N 69

ՎԱՅՔ ՀԱՄԱՅՆՔԻ ԱՎԱԳԱՆՈՒ 2019 ԹՎԱԿԱՆԻ ՆՈՅԵՄԲԵՐԻ 22-Ի ԹԻՎ
9 ԱՐՏԱՀԵՐԹ ՆԻՍՏԻ ՕՐԱԿԱՐԳԸ ՀԱՍՏԱՏԵԼՈՒ ՄԱՍԻՆ

Ղեկավարվելով ՀՀ << Տեղական ինքնակառավարման մասին>> օրենքի 14-րդ
հոդվածի 6-ին կետով՝

ՀԱՄԱՅՆՔԻ ԱՎԱԳԱՆԻՆ ՈՐՈՇՈՒՄ Է՝

1. Հաստատել 2019 թվականի նոյեմբերի 22-ի թիվ 9 արտահերթ նիստի օրակարգը
- Վայք համայնքի սեփականություն հանդիսացող <<Վայքի թիվ 3 մանկապարտեզ>>
համայնքային ոչ առևտրային կազմակերպության վարչական շենքից 60.13 քմ
մակերեսով տարածքը Մանկական զարգացման հիմնադրամին անվարձահատույց
5/հինգ/ տարի ժամկետով հատկացնելու վերաբերյալ:

Կողմ -9

Դեմ -0

Ձեռնպահ -0

ԱՍԱՏՐՅԱՆ ՎԱՀԵ

ԱՐԱՐԱՏՅԱՆ ԱՐԱՐԱՏ

ԳԵՂԱՄՅԱՆ ՀԱՄԼԵՏ

ԳԵՎՈՐԳՅԱՆ ՏԻԳՐԱՆ

ԹԱԴԵՎՈՍՅԱՆ ՎԱՀԱՆ

ՂԱԶԱՐՅԱՆ ԿԱՐԱՊԵՏ

ՄԱՆՈՒԶԱՐՅԱՆ ՀՐԱՋԻԿ

ՍԱՀԱԿՅԱՆ ԽԱՉԱՏՈՒՐ

ՎԱՐԴԱՆՅԱՆ ԼԵՎՈՆ



ՀԱՄԱՅՆՔԻ ՂԵԿԱՎԱՐ  Թ. ԱՎԵՏՅԱՆ

Որոշման նախագիծը նախապաշտոնապես
Գ. ՄՈՒՇԿԱՄԲԱՐՅԱՆ





ՀԱՅԱՍՏԱՆԻ ՀԱՆՐԱՊԵՏՈՒԹՅՈՒՆ
ՎԱՅՈՑ ՁՈՐԻ ՄԱՐԶ
ՎԱՅՔ ՀԱՄԱՅՆՔԻ ԱՎԱԳԱՆՈՒ

22 ՆՈՅԵՄԲԵՐԻ 2019թ.

ՈՐՈՇՈՒՄ N 70

ՎԱՅՔ ՀԱՄԱՅՆՔԻ ՍԵՓԱԿԱՆՈՒԹՅՈՒՆ ՀԱՆԴԻՍԱՑՈՂ <<ՎԱՅՔԻ ԹԻՎ 3 ՄԱՆԿԱՊԱՐՏԵՁ>> ՀԱՄԱՅՆՔԱՅԻՆ ՈՋ ԱՌԵՎՏՐԱՅԻՆ ԿԱԶՄԱԿԵՐՊՈՒԹՅԱՆ ՎԱՐՉԱԿԱՆ ՇԵՆՔԻՑ 60,13 քմ ՄԱԿԵՐԵՍՈՎ ՏԱՐԱԾՔԸ ՄԱՆԿԱԿԱՆ ԶԱՐԳԱՑՄԱՆ ՀԻՄՆԱԴՐԱՄԻՆ ԱՆՎԱՐՁԱՀԱՏՈՒՅՑ 5/հինգ/ ՏԱՐԻ ԺԱՄԿԵՏՈՎ ՀԱՏԿԱՑՆԵԼՈՒ ՎԵՐԱԲԵՐՅԱԼ

Ղեկավարվելով «Տեղական ինքնակառավարման մասին» Հայաստանի Հանրապետության օրենքի 18-րդ հոդվածի 1-ին 21-րդ կետով,

ՀԱՄԱՅՆՔԻ ԱՎԱԳԱՆԻՆ ՈՐՈՇՈՒՄ Է՝

1. Տալ համաձայնություն Վայք համայնքի սեփականություն հանդիսացող <<Վայքի թիվ 3 մանկապարտեզ>> համայնքային ոչ առևտրային կազմակերպության վարչական շենքից չօգտագործվող 60,13 քմ մակերեսով տարածքը Մանկական զարգացման հիմնադրամին անհատույց, 5/հինգ/ տարի ժամկետով հատկացնելու վերաբերյալ համայնքի ղեկավարի առաջարկությանը
2. Տարածքը տրամադրվում է մարզի կյանքի դժվարին իրավիճակում գտնվող, այդ թվում զարգացման խնդիրներով երեխաներին մասնագիտական ծառայություններ տրամադրելու նպատակով

Կողմ -9

Դեմ -0

Ձեռնպահ -0

ԱՍԱՏՐՅԱՆ ՎԱՀԵ

ԱՐԱՐԱՏՅԱՆ ԱՐԱՐԱՏ

ԳԵՂԱՄՅԱՆ ՀԱՄԼԵՏ

ԳԵՎՈՐԳՅԱՆ ՏԻԳՐԱՆ

S. Gecor

ԹԱԴԵՎՈՍՅԱՆ ՎԱՀԱՆ

ՂԱԶԱՐՅԱՆ ԿԱՐԱՊԵՏ

ՄԱՆՈՒԶԱՐՅԱՆ ՀՐԱԶԻԿ

ՍԱՀԱԿՅԱՆ ԽԱԶԱՏՈՒՐ

ՎԱՐԴԱՆՅԱՆ ԼԵՎՈՆ


ՀԱՄԱՅՆՔԻ ՂԵԿԱՎԱՐ Թ. ԱՎԵՏՅԱՆ

Որոշման նախագիծը նախապատրաստեց՝
Գ. ՄՈՒՇԿԱՄԲԱՐՅԱՆ



Հատակագիծ


ՄԱՆԿԱԿԱՆ ԶԱՐԳԱՑՄԱՆ ՀԻՄՆԱԴՐԱՄԻՆ հատկացվող տարածք 60.13 քմ

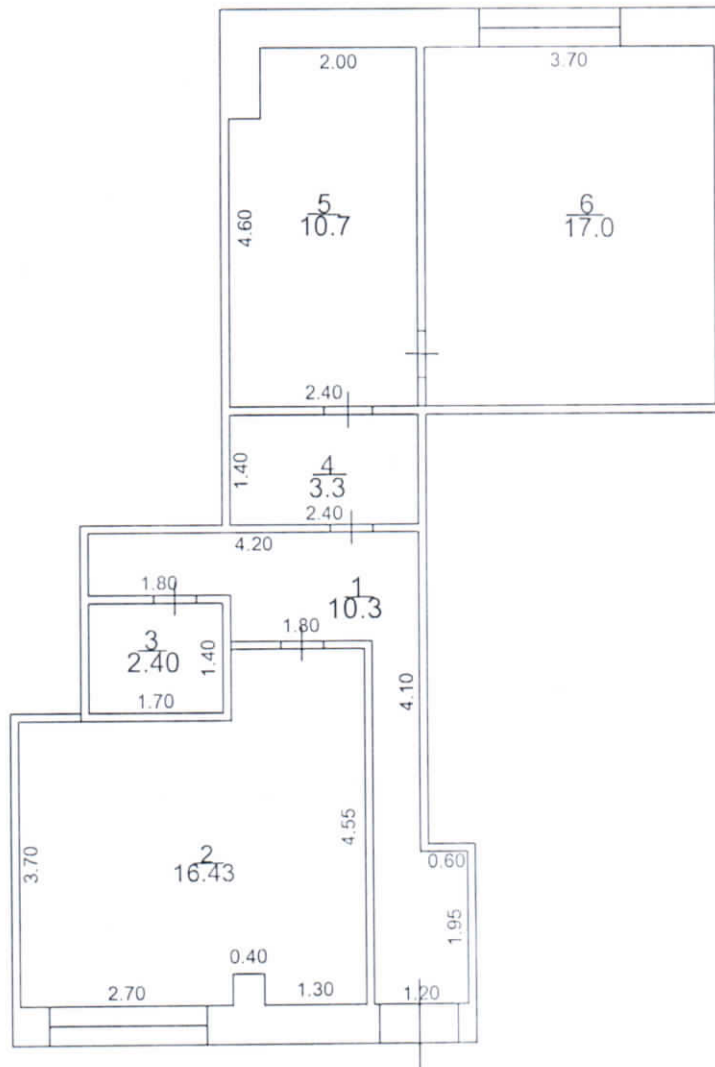

կատարող *[Signature]* Դ.Սկրտչյան

ՇԵՆՔԻ ՀԱՏԱԿԱԳԻԾԸ

1:200
(մասշտաբը)

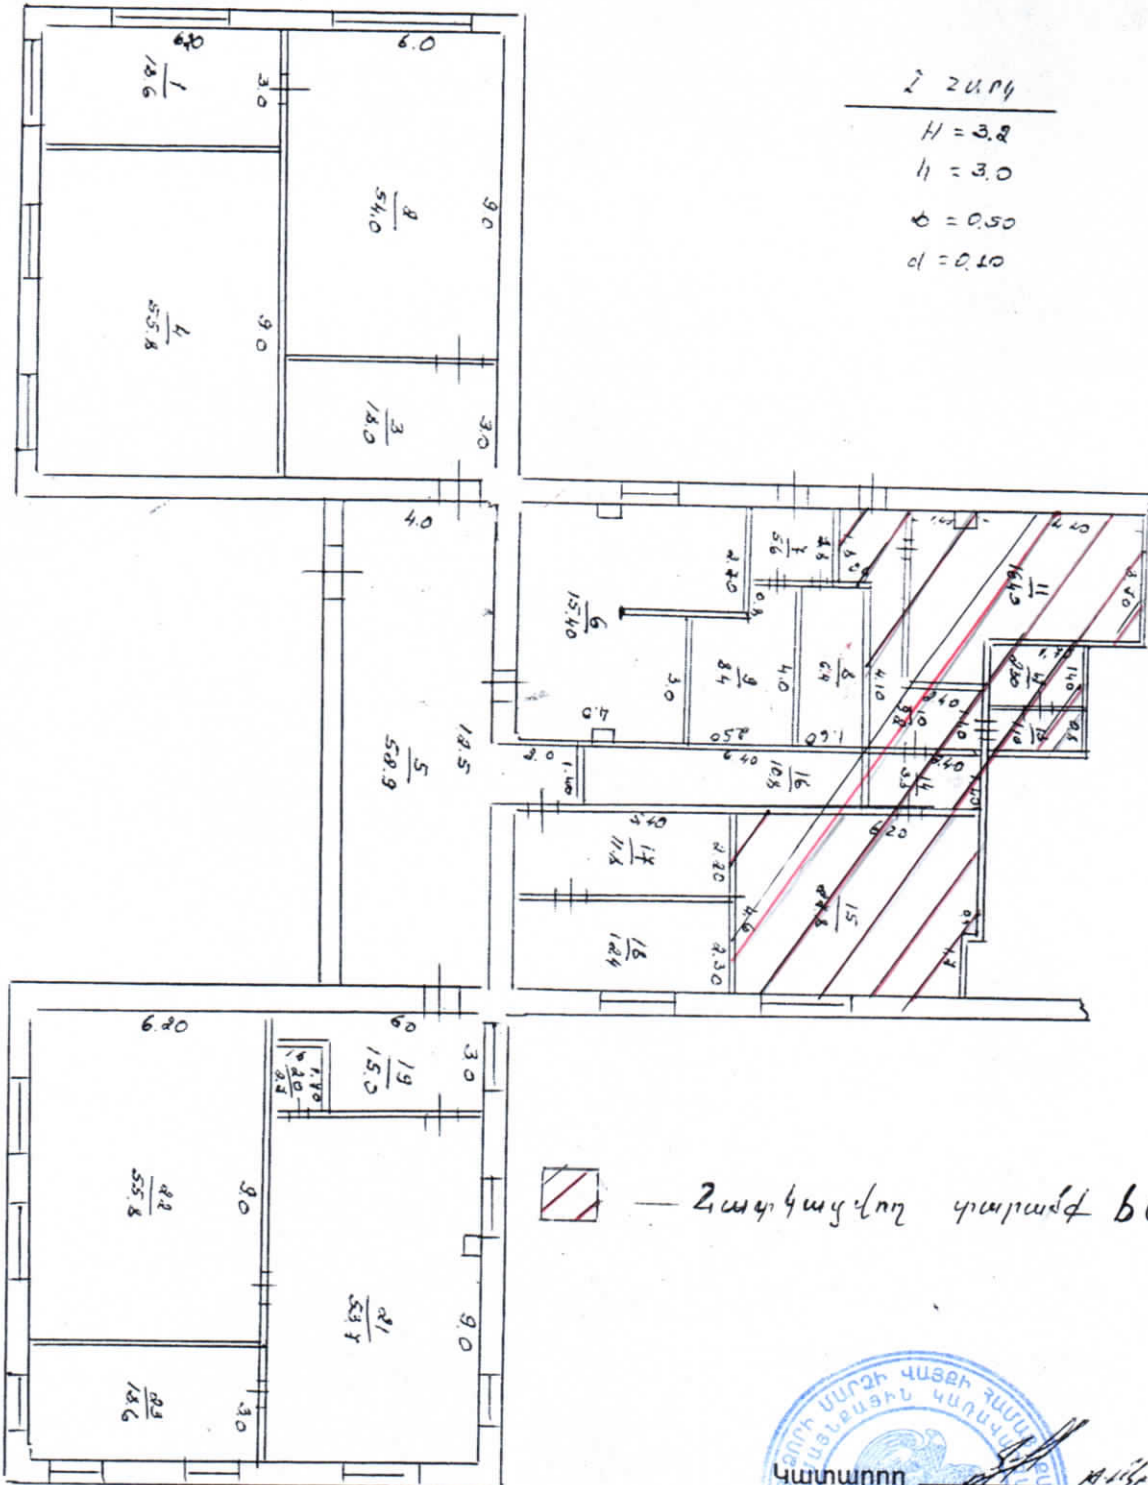

2 շահ

$H = 3.2$

$h_1 = 3.0$

$b = 0.50$

$d = 0.10$



— Հարկային դռներ 60.13 P5



Կառավարող

(ստորագրություն)