ՀԱՅԱՍՏԱՆԻ ՀԱՆՐԱՊԵՏՈՒԹՅՈՒՆ
ՎԱՅՈՑ ՁՈՐԻ ՄԱՐԶ
ՎԱՅՔ ՀԱՄԱՅՆՔԻ ՂԵԿԱՎԱՐ

Վայք - 3801, Շահումյան 18
Vayk - 3801 Shahumyan 18
Հեռ/tel 077112894
Էլ. Փոստ vayktown@mail.ru

15 ՓԵՏՐՎԱՐԻ 2021թ.

Ո Ր Ո Շ Ու Մ N 25

ՎԱՅՔ ՔԱՂԱՔԻ ԲՆԱԿԶՈՒՀԻ ԱԼՎԱՐԴ ՎԱՂԻՆԱԿԻ ՊՈՂՈՍՅԱՆԻ ԿՈՂՄԻՑ ԻՆՔՆԱԿԱՄ ԿԱՌՈՒՑՎԱԾ ՀԱՍԱՐԱԿԱԿԱՆ ՆՇԱՆԱԿՈՒԹՅԱՆ ԳՐԱՍԵՆՅԱԿԸ ՕՐԻՆԱԿԱՆ ՀԱՄԱՐԵԼՈՒ ԵՎ ՀԱՄԱՅՆՔԱՅԻՆ ՍԵՓԱԿԱՆՈՒԹՅՈՒՆ ՃԱՆԱՉԵԼՈՒ ՄԱՍԻՆ

Հայաստանի Հանրապետության քաղաքացիական օրենսգրքի 188-րդ հոդվածի 4-րդ կետին, <<Տեղական ինքնակառավարման մասին>> օրենքի 35-րդ հոդվածի 1-ին կետի 24-րդ կետին համապատասխան և ղեկավարվելով ՀՀ Կառավարության 2006թ. մայիսի 18-ի թիվ 912-Ն որոշման 33-րդ կետով, 2005թ-ի դեկտեմբերի 29-ի թիվ 2387-Ն որոշմամբ, 18/05/2006թ. թիվ 731-Ն որոշմամբ հաստատված կարգով և և հիմք ընդունելով քաղ. Ալվարդ Պետրոսյանի 22/01/2021թ. թիվ Պ-12 դիմումը՝ ինքնակամ կառույցը օրինականացնելու մասին

Ո Ր Ո Շ ՈՒ Մ Ե Մ՝

1. Վայք քաղաքի Ջերմուկի խճ. 15 շենքի հարակից տարածքում գտնվող քաղ. Ալվարդ Վաղինակի Պողոսյանի կողմից կառուցված 41,64 քմ մակերեսով հասարակական նպատակային նշանակության գրասենյակը, որի զբաղեցրած և սպասարկման համար առանձնացված հողամասի մակերեսը կազմում է 0,00321 հա, համարել օրինական և ճանաչել համայնքային սեփականություն:
2. Սույն որոշման 1-ին կետում նշված օրինական կառույցին տրամադրել հետևյալ հասցեն՝ Վայք համայնք, Վայք քաղաք, Ջերմուկի խճուղի 15/9:
3. Ընդունել ի գիտություն, որ կառույցը պահպանելը չի խախտում այլ անձանց իրավունքները և օրենքով պահպանվող շահերը կամ վտանգ չի սպառնում այլ քաղաքացիների կյանքին ու առողջությանը: Ինքնակամ կառույցը քանդման ենթակա չէ, կառուցված չէ Հայաստանի Հանրապետության հողային օրենսգրքի 60-րդ հոդվածով սահմանված հողամասերի վրա, ինչպես նաև ինժեներատրանսպորտային օբյեկտների օտարման կամ անվտանգության գոտում, կառուցված չէ քաղաքաշինական նորմերի և կանոնների էական խախտումներով և չի առաջացնում հարկադիր սերվիտուտ պահանջելու իրավունք:
4. Դիմել ՀՀ կադաստրին՝ սեփականության իրավունքի գրանցման վկայական ստանալու նպատակով:

5. Սույն որոշման 1-ին կետում նշված օրինականացված 41,64 քմ մակերեսով կառույցը և դրա զբաղեցրած ու սպասարկման համար առանձնացված 0.00321 հա հողամասը գնման նախապատվության իրավունքով ուղղակի վաճառքի ձևով, օրինականացման համար սահմանված չափով և կարգով առաջարկ կատարել կառույցն իրականացրած անձ Ալվարդ Պողոսյանին:

ՀԱՄԱՅՆՔԻ ՂԵԿԱՎԱՐ **Թ. ԱՎԵՏՅԱՆ**

ՀԱՅԱՍՏԱՆԻ ՀԱՆՐԱՊԵՏՈՒԹՅՈՒՆ
ՎԱՅՈՑ ՁՈՐԻ ՄԱՐԶ
ՎԱՅՔ ՀԱՄԱՅՆՔԻ ՂԵԿԱՎԱՐ

Վայք - 3801, Շահումյան 18
Vayk - 3801 Shahumyan 18
Հեռ/tel 077112894
Էլ. Փոստ vayktown@mail.ru

15 ՓԵՏՐՎԱՐԻ 2021թ.

Ո Ր Ո Շ ՈՒ Մ N 26

ՎԱՅՔ ՀԱՄԱՅՆՔԻ ՍԵՓԱԿԱՆՈՒԹՅՈՒՆ ՀԱՆԴԻՍԱՑՈՂ ՕՐԻՆԱԿԱՆ ԿԱՌՈՒՅՑԻ ՕՏԱՐՄԱՆ ՎԵՐԱԲԵՐՅԱԼ

Ղեկավարվելով ՀՀ կառավարության 2006թ. մայիսի 18-ի <<Ինքնակամ կառույցների օրինականացման և տնօրինման կարգը հաստատելու մասին>> թիվ 912-Ն որոշման 4-րդ բաժնով և ՀՀ <<Տեղական ինքնակառավարման մասին>> օրենքի 35-րդ հոդվածի 1-ին մասի 24-րդ կետով և կիրառելով ՀՀ կառավարության 2003 թվականի ապրիլի 17-ի «Բազմաբնակարան բնակելի շենքերի բնակարանների, անհատական բնակելի տների, այգետնակների (ամառանոցների) և դրանց կից շինությունների, առանձին կանգնած հասարակական ու արտադրական նշանակության շինությունների, բազմաբնակարան բնակելի շենքերում տեղակայված հասարակական և արտադրական նշանակության շինությունների տեղադրության (տարածագնահատման գոտիականության) գործակիցները հաստատելու մասին» N 470-Ն որոշմամբ հաստատված գործակիցները՝ և հիմք ընդունելով համայնքի ավագանու 2019թ. մայիսի 16-ի թիվ 37 որոշումը

Ո Ր Ո Շ ՈՒ Մ Ե Մ՝

1. Համայնքի ղեկավարի կողմից օրինական ճանաչված ք. Վայք, Արշ. Մելիքյան փողոց 1/70 հասցեում գտնվող բնակելի նպատակային նշանակության համայնքի սեփականություն հանդիսացող ավտոտնակը 25,46 քմ մակերեսով ՝զբաղեցրած ու սպասարկման համար առանձնացված 0,0028 հա մակերեսով հողատարածքով, գնման նախապատմության իրավունքով ուղղակի վաճառքով վաճառել քաղ. Արտաշես Ավագյանին՝ շինության համար 28006/25,46X1100/ դրամ և հողատարածքի համար 22680/28X810/ դրամ արժեքով:
2. Քաղաքացու հետ կնքել առքուվաճառքի պայմանագիր:
3. Սույն որոշումը ուժի մեջ է մտնում ստորագրման պահից:

ՀԱՄԱՅՆՔԻ ՂԵԿԱՎԱՐ **Թ. ԱՎԵՏՅԱՆ**

ՀԱՅԱՍՏԱՆԻ ՀԱՆՐԱՊԵՏՈՒԹՅՈՒՆ
ՎԱՅՈՑ ՁՈՐԻ ՄԱՐԶ
ՎԱՅՔ ՀԱՄԱՅՆՔԻ ՂԵԿԱՎԱՐ

Վայք - 3801, Շահումյան 18
Vayk - 3801 Shahumyan 18
Հեռ/tel 077112894
Էլ. Փոստ vayktown@mail.ru

15 ՓԵՏՐՎԱՐԻ 2021թ.

Ո Ր Ո Շ ՈՒ Մ N 27

<<ԱԼՖԱ ՖԱՐՄ>> ՍՊԸ-ԻՆ ՍԵՓԱԿԱՆՈՒԹՅԱՆ ԻՐԱՎՈՒՆՔՈՎ ՊԱՏԿԱՆՈՂ ՎԱՅՔ ՔԱՂԱՔԻ ՋԵՐՄՈՒԿԻ ԽՃՈՒՂԻ ՇԵՆՔ 13, ԹԻՎ 35 ՀԱՍՑԵՈՒՄ ԳՏՆՎՈՂ ԲՆԱԿԱՐԱՆԻ ԳՈՐԾԱՌՆԱԿԱՆ ՆՇԱՆԱԿՈՒԹՅՈՒՆԸ ՓՈՓՈԽԵԼՈՒ ՄԱՍԻՆ

Ղեկավարվելով ՀՀ Կառավարության 2002 թվականի փետրվարի 2-ի թիվ 88 որոշմամբ հաստատված <<Հայաստանի Հանրապետությունում շենքերի, շինությունների կամ դրանց մի հատվածի գործառական նշանակությունը փոխելու կարգ>>-ով, <<Տեղական ինքնակառավարման մասին>> օրենքի 35-րդ հոդվածի 1-ին մասի 24-րդ կետով՝

Ո Ր Ո Շ ՈՒ Մ Ե Մ՝

1. <<ԱԼՖԱ ՖԱՐՄ>> ՍՊԸ-ին սեփականության իրավունքով պատկանող /սեփականության իրավունքի գրանցման վկայական թիվ 1215636/ պատկանող Վայք համայնքի Վայք քաղաքի Ջերմուկի խճ. 13, թիվ 35 հասցեում գտնվող բնակարանի գործառնական նշանակությանը փոխել որպես հասարակական գործառնական նշանակության դեղատուն՝ առանց ճարտարապետահատակագծային առաջադրանքի և նախագծային փաստաթղթերի:
2. Սույն որոշումը ուժի մեջ է ստորագրման օրվանից:

ՀԱՄԱՅՆՔԻ ՂԵԿԱՎԱՐ **Թ. ԱՎԵՏՅԱՆ**

ՀԱՅԱՍՏԱՆԻ ՀԱՆՐԱՊԵՏՈՒԹՅՈՒՆ
ՎԱՅՈՑ ՁՈՐԻ ՄԱՐԶ
ՎԱՅՔ ՀԱՄԱՅՆՔԻ ՂԵԿԱՎԱՐ

Վայք - 3801, Շահումյան 18
Vayk - 3801 Shahumyan 18
Հեռ/tel 077112894
Էլ. Փոստ vayktown@mail.ru

15 ՓԵՏՐՎԱՐԻ 2021թ.

Ո Ր Ո Շ ՈՒ Մ N 28

ՎԱՅՔ ՀԱՄԱՅՆՔԻ ՍԵՓԱԿԱՆՈՒԹՅՈՒՆ ՀԱՆԴԻՍԱՑՈՂ ՕՐԻՆԱԿԱՆ ԿԱՌՈՒՅՑԻ ՕՏԱՐՄԱՆ ՎԵՐԱԲԵՐՅԱԼ

Ղեկավարվելով ՀՀ կառավարության 2006թ. մայիսի 18-ի <<Ինքնակամ կառույցների օրինականացման և տնօրինման կարգը հաստատելու մասին>> թիվ 912-Ն որոշման 4-րդ բաժնով և ՀՀ <<Տեղական ինքնակառավարման մասին>> օրենքի 35-րդ հոդվածի 1-ին մասի 24-րդ կետով և կիրառելով ՀՀ կառավարության 2003 թվականի ապրիլի 17-ի «Բազմաբնակարան բնակելի շենքերի բնակարանների, անհատական բնակելի տների, այգետնակների (ամառանոցների) և դրանց կից շինությունների, առանձին կանգնած հասարակական ու արտադրական նշանակության շինությունների, բազմաբնակարան բնակելի շենքերում տեղակայված հասարակական և արտադրական նշանակության շինությունների տեղադրության (տարածագնահատման գոտիականության) գործակիցները հաստատելու մասին» N 470-Ն որոշմամբ հաստատված գործակիցները՝ և հիմք ընդունելով համայնքի ավագանու 2019թ. մայիսի 16-ի թիվ 37 որոշումը

Ո Ր Ո Շ ՈՒ Մ Ե Մ՝

1. Համայնքի ղեկավարի կողմից օրինական ճանաչված Վայոց ձորի մարզի Վայք քաղաքի Շահումյան փողոց 1-ին նրբանցք 11 hասցեում գտնվող համայնքի սեփականություն հանդիսացող բնակելի տունը 89,2 քմ մակերեսով ՝ զբաղեցրած ու սպասարկման համար առանձնացված 0,00745 հա մակերեսով հողատարածքով, գնման նախապատմության իրավունքով ուղղակի վաճառքով վաճառել քաղ. Ֆեդիկ Ղազարյանին՝ շինության համար 294360/89,2X3300/ դրամ և հողատարածքի համար 60345/74,5X810/ դրամ արժեքով:
2. Քաղաքացու հետ կնքել առքուվաճառքի պայմանագիր:
3. Սույն որոշումը ուժի մեջ է մտնում ստորագրման պահից:

ՀԱՄԱՅՆՔԻ ՂԵԿԱՎԱՐ **Թ. ԱՎԵՏՅԱՆ**

ՀԱՅԱՍՏԱՆԻ ՀԱՆՐԱՊԵՏՈՒԹՅՈՒՆ
ՎԱՅՈՑ ՁՈՐԻ ՄԱՐԶ
ՎԱՅՔ ՀԱՄԱՅՆՔԻ ՂԵԿԱՎԱՐ

Վայք - 3801, Շահումյան 18
Vayk - 3801 Shahumyan 18
Հեռ/tel 077112894
Էլ. Փոստ vayktown@mail.ru

18 ՓԵՏՐՎԱՐԻ 2021թ.

Ո Ր Ո Շ ՈՒ Մ N 29

ՎԱՅՔ ՔԱՂԱՔԻ ԲՆԱԿԻՉ ԳՈՒՐԳԵՆ ԼՈՐԻՍԻ ՍԱՀԱԿՅԱՆԻ ՆԿԱՏՄԱՄԲ ՊԱՏՐՈՆԱԺ /ՕԳՆԱԿԱՆ/ ՆՇԱՆԱԿԵԼՈՒ ՄԱՍԻՆ

Ղեկավարվելով ՀՀ Տեղական ինքնակառավարման մասին օրենքի 35-րդ հոդվածի 1-ին մասի 24-րդ կետի և 36-րդ հոդվածի 2-րդ մասի 2-րդ կետի, ՀՀ քաղաքացիական օրենսգրքի 43-րդ հոդվածի 1-ին մասով, ՀՀ Կառավարության 02.06.2016թ. թիվ 631-Ն որոշմամբ ընդունված խնամակալության և հոգաբարձության մարմինների կանոնադրության 3-րդ գլխի 14-րդ կետի դրույթներով, հիմք ընդունելով Վայք համայնքի ղեկավարին կից խնամակալության և հոգաբարձության հանձնաժողովի եզրակացությունը.

Ո Ր Ո Շ ՈՒ Մ Ե Մ՝

1. Վայք քաղաքի Կամոյի փողոց 1-ին նրբ. տուն 2 հասցեի բնակիչ Գուրգեն Լորիսի Սահակյանի նկատմամբ սահմանել պատրոնաժ /օգնական/:
2. Որպես պատրոն /օգնական/ նշանակել հարսին՝ Ռիտա Գագիկի Հովհաննիսյանին:
3. Պատրոնին /օգնականին/ իրավունք է վերապահվում Գուրգեն Սահակյանի համաձայնությամբ կատարել ապրուստի ու նրա կենցաղային կարիքների բավարարմանն ուղղված կենցաղային և այլ գործարքներ:

ՀԱՄԱՅՆՔԻ ՂԵԿԱՎԱՐ **Թ. ԱՎԵՏՅԱՆ**

ՀԱՅԱՍՏԱՆԻ ՀԱՆՐԱՊԵՏՈՒԹՅՈՒՆ
ՎԱՅՈՑ ՁՈՐԻ ՄԱՐԶ
ՎԱՅՔ ՀԱՄԱՅՆՔԻ ՂԵԿԱՎԱՐ

Վայք - 3801, Շահումյան 18
Vayk - 3801 Shahumyan 18
Հեռ/tel 077112894
Էլ. Փոստ vayktown@mail.ru

18 ՓԵՏՐՎԱՐԻ 2021թ.

Ո Ր Ո Շ ՈՒ Մ N 30

ՎԱՅՔ ՀԱՄԱՅՆՔԻ ՍԵՓԱԿԱՆՈՒԹՅՈՒՆ ՀԱՆԴԻՍԱՑՈՂ ՎԱՅՔ ՔԱՂԱՔԻ ՋԵՐՄՈՒԿԻ ԽՃՈՒՂԻ 10 ՇԵՆՔԻ ՀԱՐԱԿԻՑ ՏԱՐԱԾՔՈՒՄ ԳՏՆՎՈՂ ԲՆԱԿԱՎԱՅՐԵՐԻ ՆՊԱՏԱԿԱՅԻՆ ՆՇԱՆԱԿՈՒԹՅԱՆ 0,0032 ՀԱ ՄԱԿԵՐԵՍՈՎ ԲՆԱԿԵԼԻ ԿԱՌՈՒՑԱՊԱՏՄԱՆ ԳՈՐԾԱՌՆԱԿԱՆ ՆՇԱՆԱԿՈՒԹՅԱՆ ՀՈՂԱՏԱՐԱԾՔԸ ՈՐՊԵՍ ԱՌԱՆՁԻՆ ՄԻԱՎՈՐ ՃԱՆԱՉԵԼՈՒ ԵՎ ՀԱՄԱՅՆՔԱՅԻՆ ՍԵՓԱԿԱՆՈՒԹՅՈՒՆ ԳՐԱՆՑԵԼՈՒ ՄԱՍԻՆ

Ղեկավարվելով Հայաստանի Հանրապետության Հողային օրենսգրքի 3-րդ հոդվածով, 97-րդ հոդվածով, <<Տեղական ինքնակառավարման մասին>> օրենքի 35-րդ հոդվածի 1-ին մասի 24-րդ կետով, ՀՀ Կառավարության 2005թ-ի դեկտեմբերի 29-ի թիվ 2387-Ն որոշմամբ և հիմք ընդունելով ՀՀ Կառավարության 2006թ. մարտի 9-ի թիվ 391-Ն որոշումը՝

Ո Ր Ո Շ ՈՒ Մ Ե Մ՝

1. Վայք համայնքի սեփականություն հանդիսացող Վայք քաղաքի Ջերմուկի խճուղի 10 շենքի հարակից տարածքում գտնվող առանձնացված բնակավայրերի նպատակային նշանակության 0.0032 հա բնակելի կառուցապատման գործառնական նշանակության հողատարածքը ճանաչել որպես առանձին միավոր:
2. Սույն որոշման 1-ին կետում նշված հողատարածքը հասցեավորել որպես-Վայք համայնք, ք. Վայք, Ջերմուկի խճ. 10/8:
3. Դիմել ՀՀ կադաստրի կոմիտեի՝ սեփականության իրավունքի գրանցման վկայական ստանալու համար:
4. Սույն որոշումը ուժի մեջ է մտնում ստորագրման օրը:

ՀԱՄԱՅՆՔԻ ՂԵԿԱՎԱՐ **Թ. ԱՎԵՏՅԱՆ**

Հաստատում եմ
Կ.Տ.
« __ » ________ 2021թ.

ՀՈՂԱՄԱՍԻ ՀԱՏԱԿԱԳԻԾ

________________ ին   Հողհատկացման հիմք ________________
Անուն, ազգանուն

Վայոց Ձոր	Վայք	
Մարզ	Համայնք	Հասցե

ՄԱՍՇՏԱԲ 1:200

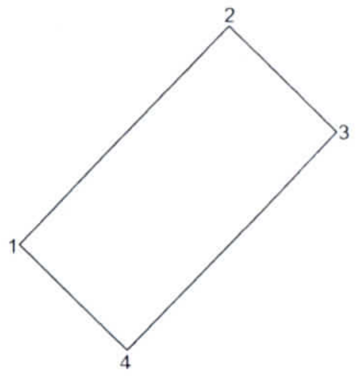

ՀՈՂԱՄԱՍԻ						
Մակերեսը (հա)	0.00320	Շրջադար ձային (բեկման) կետեր	Կոորդինատները X	Կոորդինատները Y	Գծային չափեր	Սահմանակից սեփականատիրոջ (օգտագործողի) անուն, ազգանուն (անվանումը)
Ծածկագիրը	10-003-0004-	1	8540424.1211	4395317.0239		
Նպատակային նշանակությունը	Բնակավայրերի				8.00	հարևան
		2	8540429.7224	4395322.7383		
					4.00	համայնք. հող
Գործառնական նշանակությունը	Բնակելի կառուցապատում	3	8540432.5775	4395319.9368		
					8.00	համայնք. հող
		4	8540426.9775	4395314.2237		
					4.00	հարևան
Հողամասը ծանրաբեռնված է		1	8540424.1211	4395317.0239		

ՇԻՆՈՒԹՅԱՆ					
Համարը ըստ հողամասի հատակագծի	Գործառնական նշանակությունը	Շրջադար ձային (բեկման) կետեր	Կոորդինատները X	Կոորդինատները Y	Գծային չափեր

Կատարող՝ Անդրանիկ Ներսիսյան « 24 » հունվար 2021թ.
(անուն, ազգանուն) (ամիս, ամսաթիվ)

Որակավորման վկայական № 0141, տրված « 29 » մարտ 2012թ.

Իրավաբանական անձ № 01Ա236352 Ա/Ձ Անդրանիկ Ներսիսյան ________ Կ.Տ.
(ստորագրություն)

Հայաստանի Հանրապետության կառավարությանն առընթեր
անշարժ գույքի կադաստրի պետական կոմիտե

Վ Կ Ա Յ Ա Կ Ա Ն   N 0141

ԱՆԴՐԱՆԻԿ ՆՎԵՐԻ ՆԵՐՍԻՍՅԱՆԻՆ

քարտեզագրության, գեոդեզիայի, չափագրման (հաշվառման) և հողաշինարարության

գործունեության մասնագիտական որակավորման հանձնաժողովի

26 մարտի 2012թ. եզրակացությամբ՝ արձանագրություն N 1

տրվել է

ՔԱՐՏԵԶԱԳՐՈՂԻ, ԳԵՈԴԵԶԻՍՏԻ, ՉԱՓԱԳՐՈՂԻ (ՀԱՇՎԱՌՈՂԻ), ՀՈՂԱՇԻՆԱՐԱՐԻ

ՈՐԱԿԱՎՈՐՈՒՄ

ՀՀ կառավարությանն առընթեր
անշարժ գույքի կադաստրի
պետական կոմիտեի նախագահ

Ե. ՋԱԽԱՐՅԱՆ

<<29>> մարտի 2012թ.

ՀԱՅԱՍՏԱՆԻ ՀԱՆՐԱՊԵՏՈՒԹՅՈՒՆ
ՎԱՅՈՑ ՁՈՐԻ ՄԱՐԶ

ՎԱՅՔ ՀԱՄԱՅՆՔԻ ՂԵԿԱՎԱՐ

Վայք - 3801, Շահումյան 18
Vayk - 3801 Shahumyan 18
Հեռ/tel 077112894
Էլ. Փոստ vayktown@mail.ru

18 ՓԵՏՐՎԱՐԻ 2021թ.

Ո Ր Ո Շ ՈՒ Մ N 31

ՎԱՅՔ ՀԱՄԱՅՆՔԻ ՍԵՓԱԿԱՆՈՒԹՅՈՒՆ ՀԱՆԴԻՍԱՑՈՂ ՎԱՅՔ ՔԱՂԱՔԻ ԱՐՇ. ՄԵԼԻՔՅԱՆ ՓՈՂՈՑԻ ՎԵՐՋՆԱՄԱՍՈՒՄ ԳՏՆՎՈՂ ԷՆԵՐԳԵՏԻԿԱՅԻ, ՏՐԱՆՍՊՈՐՏԻ, ԿԱՊԻ, ԿՈՄՈՒՆԱԼ ԵՆԹԱԿԱՅՈՒԹՅԱՆ ՕԲՅԵԿՏՆԵՐԻ ՆՊԱՏԱԿԱՅԻՆ ՆՇԱՆԱԿՈՒԹՅԱՆ 6,22298 ՀԱ ՄԱԿԵՐԵՍՈՎ ԿՈՄՈՒՆԱԼ ԵՆԹԱԿԱՌՈՒՑՎԱԾՔՆԵՐԻ ԳՈՐԾԱՌՆԱԿԱՆ ՆՇԱՆԱԿՈՒԹՅԱՆ ՀՈՂԱՏԱՐԱԾՔԸ ՈՐՊԵՍ ԱՌԱՆՁԻՆ ՄԻԱՎՈՐ ՃԱՆԱՉԵԼՈՒ ԵՎ ՀԱՄԱՅՆՔԱՅԻՆ ՍԵՓԱԿԱՆՈՒԹՅՈՒՆ ԳՐԱՆՑԵԼՈՒ ՄԱՍԻՆ

Ղեկավարվելով Հայաստանի Հանրապետության Հողային օրենսգրքի 3-րդ հոդվածով, 97-րդ հոդվածով, <<Տեղական ինքնակառավարման մասին>> օրենքի 35-րդ հոդվածի 1-ին մասի 24-րդ կետով, ՀՀ Կառավարության 2005թ-ի դեկտեմբերի 29-ի թիվ 2387-Ն որոշմամբ և հիմք ընդունելով ՀՀ Կառավարության 2006թ. մարտի 9-ի թիվ 391-Ն որոշումը՝

Ո Ր Ո Շ ՈՒ Մ Ե Մ՝

1. Վայք համայնքի սեփականություն հանդիսացող Վայք քաղաքի Արշ. Մելիքյան փողոցի վերջնամասում գտնվող առանձնացված էներգետիկայի, տրանսպորտի, կապի, կոմունալ ենթակայության օբյեկտների նպատակային նշանակության 6,22298 հա կոմունալ ենթակառուցվածքների գործառնական նշանակության հողատարածքը ճանաչել որպես առանձին միավոր:
2. Սույն որոշման 1-ին կետում նշված հողատարածքը հասցեավորել որպես-Վայք համայնք, ք. Վայք, Արշ. Մելիքյան փողոց թիվ 15:
3. Դիմել ՀՀ կադաստրի կոմիտեի՝ սեփականության իրավունքի գրանցման վկայական ստանալու համար:
4. Սույն որոշումը ուժի մեջ է մտնում ստորագրման օրը:

ՀԱՄԱՅՆՔԻ ՂԵԿԱՎԱՐ **Թ. ԱՎԵՏՅԱՆ**

ՀՈՂԱՄԱՍԻ ՀԱՏԱԿԱԳԻԾ

Հաստատում եմ՝
Կ.Տ.
«____» __________ 2020թ

_______________ ին Հողհատկացման հիմք _______________
Անուն, ազգանուն

Վայոց Ձոր — Մարզ
Վայք — Համայնք
_______________ — Հասցե

ՄԱՍՇՏԱԲ 1:5000

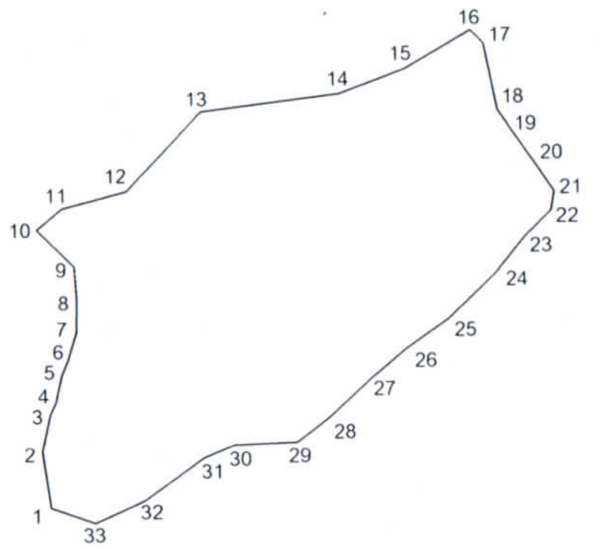

ՀՈՂԱՄԱՍԻ						
Մակերեսը (հա)	6.22298	Շրջադարձային (բեկման) կետեր	Կոորդինատները X	Կոորդինատները Y	Գծային չափեր	Սահմանակից սեփականատիրոջ (օգտագործողի) անուն, ազգանուն (անվանումը)
Ծածկագիրը	10-003-0047-					
Նպատակային նշանակությունը	էներգետիկայի, տրան., կապի, կոմունալ ենթակ. օբեկտների					
Գործառնական նշանակությունը	Կոմունալ ենթակառուցվածքների					
Հողամասը ծանրաբեռնված է						

ՇԻՆՈՒԹՅԱՆ					
Համարը ըստ հողամասի հատակագծի	Գործառնական նշանակությունը	Շրջադարձային (բեկման) կետեր	Կոորդինատները X	Կոորդինատները Y	Գծային չափեր

Կատարող՝ Անդրանիկ Ներսիսյան (անուն, ազգանուն) « 30 » հուլիս 2020 թ. (ամիս, ամսաթիվ)

Որակավորման վկայական № 0141, տրված « 29 » մարտ 2012 թ.

Իրավաբանական անձ № 01Ա236352 Ա/Ձ Անդրանիկ Ներսիսյան

Կ.S.

(ստորագրություն)

Հայաստանի Հանրապետության կառավարությանն առընթեր
անշարժ գույքի կադաստրի պետական կոմիտե

Վ Կ Ա Յ Ա Կ Ա Ն   N 0141

ԱՆԴՐԱՆԻԿ ՆՎԵՐԻ ՆԵՐՍԻՍՅԱՆԻՆ

քարտեզագրության, գեոդեզիայի, չափագրման (հաշվառման) և հողաշինարարության
գործունեության մասնագիտական որակավորման հանձնաժողովի
26 մարտի 2012թ. եզրակացությամբ՝ արձանագրություն N 1
տրվել է

ՔԱՐՏԵԶԱԳՐՈՂԻ, ԳԵՈԴԵԶԻՍՏԻ, ՉԱՓԱԳՐՈՂԻ (ՀԱՇՎԱՌՈՂԻ), ՀՈՂԱՇԻՆԱՐԱՐԻ

ՈՐԱԿԱՎՈՐՈՒՄ

ՀՀ կառավարությանն առընթեր
անշարժ գույքի կադաստրի
պետական կոմիտեի նախագահ

Ե.ՋԱԽԱՐՅԱՆ

<<29>> մարտի 2012թ.

ՀԱՅԱՍՏԱՆԻ ՀԱՆՐԱՊԵՏՈՒԹՅՈՒՆ
ՎԱՅՈՑ ՁՈՐԻ ՄԱՐԶ
ՎԱՅՔ ՀԱՄԱՅՆՔԻ ՂԵԿԱՎԱՐ

Վայք - 3801, Շահումյան 18
Vayk - 3801 Shahumyan 18
Հեռ/tel 077112894
Էլ. Փոստ vayktown@mail.ru

18 ՓԵՏՐՎԱՐԻ 2021թ.

Ո Ր Ո Շ ՈՒ Մ N 32

ՎԱՅՔ ՔԱՂԱՔԻ ԲՆԱԿՉՈՒՀԻ ՆՈՒՆԵ ԳԵՎՈՐԳՅԱՆԻՆ ԺԱՄԱՆԱԿԱՎՈՐ ԱՌԵՎՏՐԻ ՏԱՂԱՎԱՐ ՏԵՂԱԴՐԵԼՈՒ ԹՈՒՅԼՏՎՈՒԹՅՈՒՆ ՏԱԼՈՒ ՄԱՍԻՆ

Ղեկավարվելով ՀՀ Կառավարության 2001թվականի ապրիլի 12-ի թիվ 286-Ն որոշմամբ հաստատված կարգով , 2005 թվականի դեկտեմբերի 29-ի 2387-Ն որոշմամբ, ՀՀ Տեղական ինքնակառավարման մասին օրենքի 35-րդ հոդվածի 1-ին մասի 24-րդ կետի դրույթներով՝

Ո Ր Ո Շ ՈՒ Մ Ե Մ՝

1. Թույլատրել Վայք քաղաքի բնակչուհի Նունե Գևորգյանին Վայք քաղաքի Շահումյան փողոց 8 բնակ. շենքի ներքևի անկյունում, հողի մակերեսին, ըստ սույն որոշման անբաժանելի մասը կազմող հողամասի հատակագծի տեղադրելու 2,6 քմ մակերեսով ժամանակավոր առևտրի տաղավար՝ 1/մեկ/ տարի ժամկետով:
2. Ժամանակավոր առևտրի տաղավարը պետք է լինի հանելու կամ տեղափոխելու համար ապամոնտաժվող տարրերից հավաքվող կամ տարածական կայունություն ունեցող ամբողջական միավոր՝ բացառելով շինարարական աշխատանքներում թաց պրոցեսը:
3. Ժամանակավոր առևտրի տաղավարը հանելու կամ տեղափոխելու դեպքում պետք է վերականգնվի հողի մակերևույթը, դրա բարեկարգման ծածկույթը՝ տաղավարի սեփականատիրոջ ծախսերով:
4. Ժամանակավոր առևտրի տաղավարի տեղադրման դեպքում կարող են կատարվել տեղանքին կապելու, հողին ժամանակավորապես ամրացնելու աշխատանքներ՝ մասնավորապես տեղադրման հորիզոնական հարթակի ստեղծում, շինության խարսխակապում:
5. Սույն որոշմամբ հատկացվող հողատարածքի տարեկան վարձավճար կազմում է 2000 դրամ:

ՀԱՄԱՅՆՔԻ ՂԵԿԱՎԱՐ [signature] **Թ. ԱՎԵՏՅԱՆ**

Վայոց Ձորի մարզի Վայք համայնք ք. Վայք Շահումյան 8 շենքի հարակից տարածքի իրադրական
Հատակագիծ

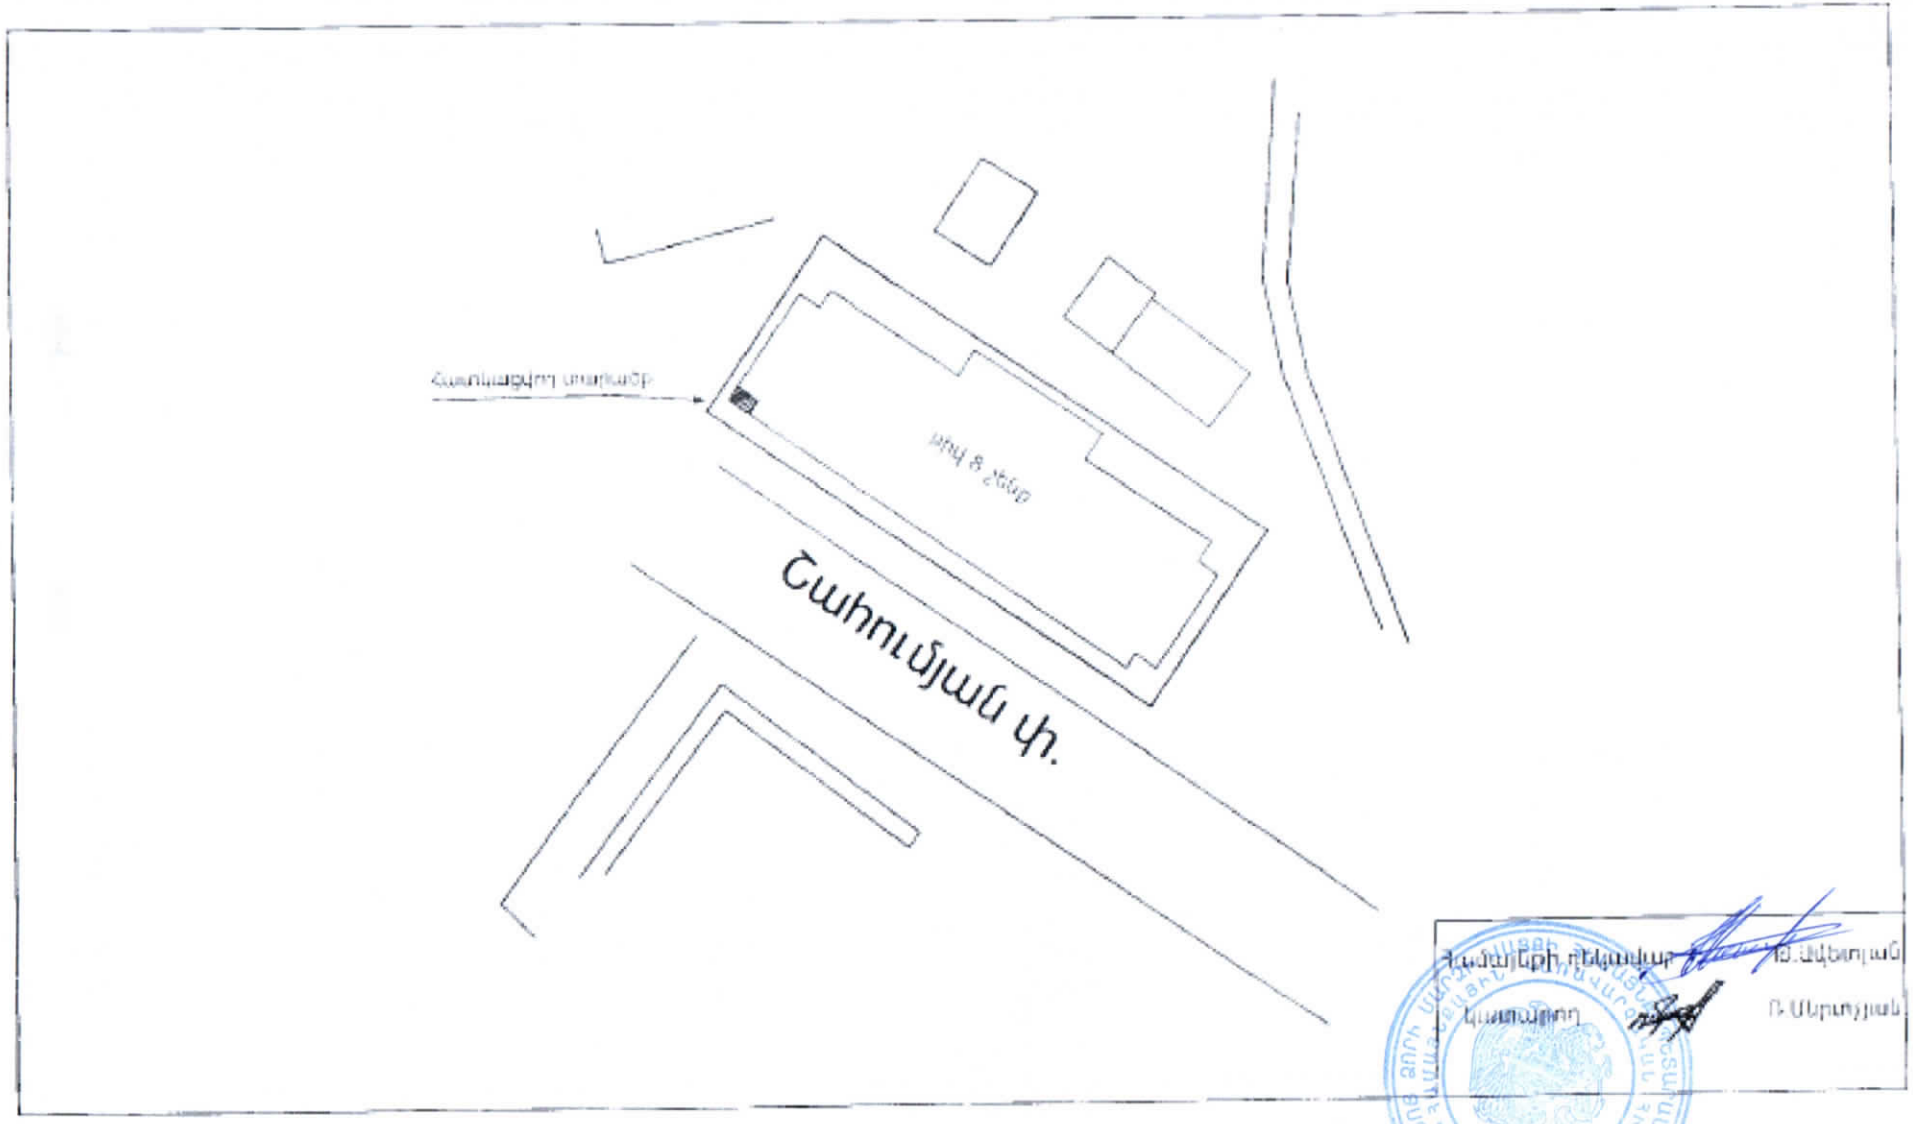

ՀԱՅԱՍՏԱՆԻ ՀԱՆՐԱՊԵՏՈՒԹՅՈՒՆ
ՎԱՅՈՑ ՁՈՐԻ ՄԱՐԶ
ՎԱՅՔ ՀԱՄԱՅՆՔԻ ՂԵԿԱՎԱՐ

Վայք - 3801, Շահումյան 18
Vayk - 3801 Shahumyan 18
Հեռ/tel 077112894
Էլ. Փոստ vayktown@mail.ru

18 ՓԵՏՐՎԱՐԻ 2021թ.

Ո Ր Ո Շ ՈՒ Մ N 33

ՎԱՅՔ ՀԱՄԱՅՆՔԻ ՍԵՓԱԿԱՆՈՒԹՅՈՒՆ ՀԱՆԴԻՍԱՑՈՂ ԱՐԻՆ ԳՅՈՒՂՈՒՄ ԳՏՆՎՈՂ ԳՅՈՒՂԱՏՆՏԵՍԱԿԱՆ ՆՊԱՏԱԿԱՅԻՆ ՆՇԱՆԱԿՈՒԹՅԱՆ 5,23077 ՀԱ ՄԱԿԵՐԵՍՈՎ ԱՅԼ ՀՈՂԱՏԵՍՔԸ ՈՐՊԵՍ ԱՌԱՆՁԻՆ ՄԻԱՎՈՐ ՃԱՆԱՉԵԼՈՒ ԵՎ ՀԱՄԱՅՆՔԱՅԻՆ ՍԵՓԱԿԱՆՈՒԹՅՈՒՆ ԳՐԱՆՑԵԼՈՒ ՄԱՍԻՆ

Ղեկավարվելով Հայաստանի Հանրապետության Հողային օրենսգրքի 3-րդ հոդվածով, 97-րդ հոդվածով, <<Տեղական ինքնակառավարման մասին>> օրենքի 35-րդ հոդվածի 1-ին մասի 24-րդ կետով և հիմք ընդունելով ՀՀ Կառավարության 2006թ. մարտի 9-ի թիվ 391-Ն որոշումը՝

Ո Ր Ո Շ ՈՒ Մ Ե Մ՝

1. Վայք համայնքի սեփականություն հանդիսացող Արին գյուղում գտնվող գյուղատնտեսական նպատակային նշանակության 5,23077 հա այլ հողատեսքը ճանաչել որպես առանձին միավոր:
2. Դիմել ՀՀ կադաստրի կոմիտեին՝ սեփականության իրավունքի գրանցման վկայական ստանալու համար:
3. Սույն որոշումը ուժի մեջ է մտնում ստորագրման օրը:

ՀԱՄԱՅՆՔԻ ՂԵԿԱՎԱՐ **Թ. ԱՎԵՏՅԱՆ**

Հաստատում եմ՝
կ.տ.
« » 2020թ

ՀՈՂԱՄԱՍԻ ՀԱՏԱԿԱԳԻԾ

__________ ին Հողհատկացման հիմք __________
Անուն, ազգանուն

Վայոց Ձոր	Վայք	գ. Արին
Մարզ	Համայնք	Հասցե

ՄԱՍՇՏԱԲ 1:5000

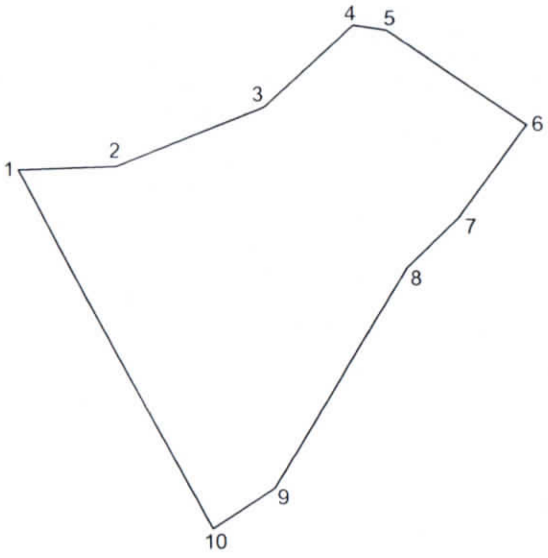

Հ Ո Ղ Ա Մ Ա Ս Ի							
		Շրջադար ձային (բեկման) կետեր	Կոորդինատները X	Կոորդինատները Y	Գծային չափեր	Սահմանակից սեփականատիրոջ (օգտագործողի) անուն, ազգանուն (անվանումը)	
Մակերեսը (հա)	5.23077						
Ծածկագիրը	10-009-0115-						
Նպատակային նշանակությունը	Գյուղատնտեսական						
Գործառնական նշանակությունը	Այլ հողատեսք						
Հողամասը ծանրաբեռնված է							

Շ Ի Ն Ո Ւ Թ Յ Ա Ն					
Համարը ըստ հողամասի հատակագծի	Գործառնական նշանակությունը	Շրջադար ձային (բեկման) կետեր	Կոորդինատները X	Կոորդինատները Y	Գծային չափեր

Կատարող՝ Անդրանիկ Ներսիսյան « 28 » օգոստոս 2020 թ.
(անուն, ազգանուն) (ամիս, ամսաթիվ)

Որակավորման վկայական № 0141, տրված « 29 » մարտ 2012 թ.

Իրավաբանական անձ № 01Ա236352 Ա/Ձ Անդրանիկ Ներսիսյան

Կ.Տ.
(ստորագրություն)

Հայաստանի Հանրապետության կառավարությանն առընթեր
անշարժ գույքի կադաստրի պետական կոմիտե

Վ Կ Ա Յ Ա Կ Ա Ն   N 0141

ԱՆԴՐԱՆԻԿ ՆՎԵՐԻ ՆԵՐՍԻՍՅԱՆԻՆ

քարտեզագրության, գեոդեզիայի, չափագրման (հաշվառման) և հողաշինարարության

գործունեության մասնագիտական որակավորման հանձնաժողովի

26 մարտի 2012թ. եզրակացությամբ՝ արձանագրություն N 1

տրվել է

ՔԱՐՏԵԶԱԳՐՈՂԻ, ԳԵՈԴԵԶԻՍՏԻ, ՉԱՓԱԳՐՈՂԻ (ՀԱՇՎԱՌՈՂԻ), ՀՈՂԱՇԻՆԱՐԱՐԻ

ՈՐԱԿԱՎՈՐՈՒՄ

ՀՀ կառավարությանն առընթեր
անշարժ գույքի կադաստրի
պետական կոմիտեի նախագահ

Ե.ԶԱԽԱՐՅԱՆ

<<29>> մարտի 2012թ.

ՀԱՅԱՍՏԱՆԻ ՀԱՆՐԱՊԵՏՈՒԹՅՈՒՆ
ՎԱՅՈՑ ՁՈՐԻ ՄԱՐԶ
ՎԱՅՔ ՀԱՄԱՅՆՔԻ ՂԵԿԱՎԱՐ

Վայք - 3801, Շահումյան 18
Vayk - 3801 Shahumyan 18
Հեռ/tel 077112894
Էլ. Փոստ vayktown@mail.ru

18 ՓԵՏՐՎԱՐԻ 2021թ.

Ո Ր Ո Շ ՈՒ Մ N 34

ՎԱՅՔ ՀԱՄԱՅՆՔԻ ՍԵՓԱԿԱՆՈՒԹՅՈՒՆ ՀԱՆԴԻՍԱՑՈՂ ԱՐԻՆ ԳՅՈՒՂՈՒՄ ԳՏՆՎՈՂ ԳՅՈՒՂԱՏՆՏԵՍԱԿԱՆ ՆՊԱՏԱԿԱՅԻՆ ՆՇԱՆԱԿՈՒԹՅԱՆ 0,24633 ՀԱ ՄԱԿԵՐԵՍՈՎ ԱՐՈՏԱՎԱՅՐԸ ՈՐՊԵՍ ԱՌԱՆՁԻՆ ՄԻԱՎՈՐ ՃԱՆԱՉԵԼՈՒ ԵՎ ՀԱՄԱՅՆՔԱՅԻՆ ՍԵՓԱԿԱՆՈՒԹՅՈՒՆ ԳՐԱՆՑԵԼՈՒ ՄԱՍԻՆ

Ղեկավարվելով Հայաստանի Հանրապետության Հողային օրենսգրքի 3-րդ հոդվածով, 97-րդ հոդվածով, <<Տեղական ինքնակառավարման մասին>> օրենքի 35-րդ հոդվածի 1-ին մասի 24-րդ կետով և հիմք ընդունելով ՀՀ Կառավարության 2006թ. մարտի 9-ի թիվ 391-Ն որոշումը՝

Ո Ր Ո Շ ՈՒ Մ Ե Մ՝

1. Վայք համայնքի սեփականություն հանդիսացող Արին գյուղում գտնվող գյուղատնտեսական նպատակային նշանակության 0,24633 հա արոտավայրը ճանաչել որպես առանձին միավոր:
2. Դիմել ՀՀ կադաստրի կոմիտեին՝ սեփականության իրավունքի գրանցման վկայական ստանալու համար:
3. Սույն որոշումը ուժի մեջ է մտնում ստորագրման օրը:

ՀԱՄԱՅՆՔԻ ՂԵԿԱՎԱՐ **Թ. ԱՎԵՏՅԱՆ**

Հաստատում եմ՝
կ.տ.
« ___ » __________ 2020թ

ՀՈՂԱՄԱՍԻ ՀԱՏԱԿԱԳԻԾ

______________________ին Հողհատկացման հիմք ______________________
Անուն, ազգանուն

Վայոց Ձոր — Մարզ
Վայք — Համայնք
գ. Արին — Հասցե

ՄԱՍՇՏԱԲ 1:2000

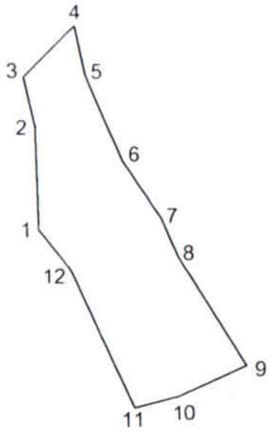

ՀՈՂԱՄԱՍԻ		Շրջադարձային (բեկման) կետեր	Կոորդինատները X	Կոորդինատները Y	Գծային չափեր	Սահմանակից սեփականատիրոջ (օգտագործողի) անուն, ազգանուն (անվանումը)
Մակերեսը (հա)	0.24633					
Ծածկագիրը	10-009-0111-					
Նպատակային նշանակությունը	Գյուղատնտեսական					
Գործառնական նշանակությունը	Արոտավայր					
Հողամասը ծանրաբեռնված է						

ՇԻՆՈՒԹՅԱՆ					
Համարը ըստ հողամասի հատակագծի	Գործառնական նշանակությունը	Շրջադարձային (բեկման) կետեր	Կոորդինատները X	Կոորդինատները Y	Գծային չափեր

Կատարող՝ Անդրանիկ Ներսիսյան « 28 » օգոստոս 2020 թ.
(անուն, ազգանուն) (ամիս, ամսաթիվ)

Որակավորման վկայական № 0141, տրված « 29 » մարտ 2012 թ.

Իրավաբանական անձ № 01Ա236352 Ա/Ձ Անդրանիկ Ներսիսյան

Կ.Տ.
(ստորագրություն)

Հայաստանի Հանրապետության կառավարությանն առընթեր
անշարժ գույքի կադաստրի պետական կոմիտե

Վ Կ Ա Յ Ա Կ Ա Ն   N 0141

ԱՆԴՐԱՆԻԿ ՆՎԵՐԻ ՆԵՐՍԻՍՅԱՆԻՆ

քարտեզագրության, գեոդեզիայի, չափագրման (հաշվառման) և հողաշինարարության

գործունեության մասնագիտական որակավորման հանձնաժողովի

26 մարտի 2012թ. եզրակացությամբ՝ արձանագրություն N 1

տրվել է

ՔԱՐՏԵԶԱԳՐՈՂԻ, ԳԵՈԴԵԶԻՍՏԻ, ՉԱՓԱԳՐՈՂԻ

(ՀԱՇՎԱՌՈՂԻ), ՀՈՂԱՇԻՆԱՐԱՐԻ

ՈՐԱԿԱՎՈՐՈՒՄ

ՀՀ կառավարությանն առընթեր
անշարժ գույքի կադաստրի
պետական կոմիտեի նախագահ

Ե.ՋԱԽԱՐՅԱՆ

<<29>> մարտի 2012թ.

ՀԱՅԱՍՏԱՆԻ ՀԱՆՐԱՊԵՏՈՒԹՅՈՒՆ
ՎԱՅՈՑ ՁՈՐԻ ՄԱՐԶ
ՎԱՅՔ ՀԱՄԱՅՆՔԻ ՂԵԿԱՎԱՐ

Վայք - 3801, Շահումյան 18
Vayk - 3801 Shahumyan 18
Հեռ/tel 077112894
Էլ. Փոստ vayktown@mail.ru

18 ՓԵՏՐՎԱՐԻ 2021թ.

Ո Ր Ո Շ Ո Ւ Մ N 35

ՎԱՅՔ ՀԱՄԱՅՆՔԻ ՍԵՓԱԿԱՆՈՒԹՅՈՒՆ ՀԱՆԴԻՍԱՑՈՂ ԱՐԻՆ ԳՅՈՒՂՈՒՄ ԳՏՆՎՈՂ ԳՅՈՒՂԱՏՆՏԵՍԱԿԱՆ ՆՊԱՏԱԿԱՅԻՆ ՆՇԱՆԱԿՈՒԹՅԱՆ 0,32146 ՀԱ ՄԱԿԵՐԵՍՈՎ ՎԱՐԵԼԱՀՈՂԸ ՈՐՊԵՍ ԱՌԱՆՁԻՆ ՄԻԱՎՈՐ ՃԱՆԱՉԵԼՈՒ ԵՎ ՀԱՄԱՅՆՔԱՅԻՆ ՍԵՓԱԿԱՆՈՒԹՅՈՒՆ ԳՐԱՆՑԵԼՈՒ ՄԱՍԻՆ

Ղեկավարվելով Հայաստանի Հանրապետության Հողային օրենսգրքի 3-րդ հոդվածով, 97-րդ հոդվածով, <<Տեղական ինքնակառավարման մասին>> օրենքի 35-րդ հոդվածի 1-ին մասի 24-րդ կետով և հիմք ընդունելով ՀՀ Կառավարության 2006թ. մարտի 9-ի թիվ 391-Ն որոշումը՝

Ո Ր Ո Շ Ո Ւ Մ Ե Մ՝

1. Վայք համայնքի սեփականություն հանդիսացող Արին գյուղում գտնվող գյուղատնտեսական նպատակային նշանակության 0,32146 հա վարելահողը ճանաչել որպես առանձին միավոր:
2. Դիմել ՀՀ կադաստրի կոմիտեին՝ սեփականության իրավունքի գրանցման վկայական ստանալու համար:
3. Սույն որոշումը ուժի մեջ է մտնում ստորագրման օրը:

ՀԱՄԱՅՆՔԻ ՂԵԿԱՎԱՐ **Թ. ԱՎԵՏՅԱՆ**

ՀՈՂԱՄԱՍԻ ՀԱՏԱԿԱԳԻԾ

______________ին Հողհատկացման հիմք ______________

Անուն, ազգանուն

Վայոց Ձոր	Վայք	գ. Արին
Մարզ	Համայնք	Հասցե

ՄԱՍՇՏԱԲ 1:2000

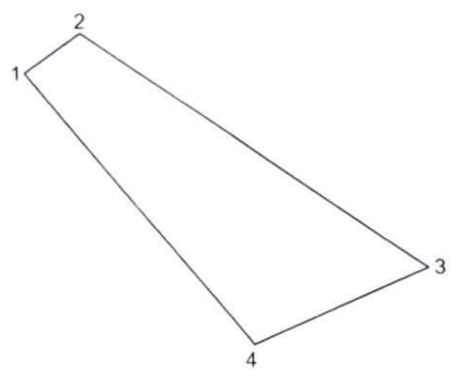

ՀՈՂԱՄԱՍԻ	
Մակերեսը (հա)	0.32146
Ծածկագիրը	10-009-0115-
Նպատակային նշանակությունը	Գյուղատնտեսական
Գործառնական նշանակությունը	Վարելահող
Հողամասը ծանրաբեռնված է	

Շրջադարձային (բեկման) կետեր	Կոորդինատները X	Կոորդինատները Y	Գծային չափեր	Սահմանակից սեփականատիրոջ (օգտագործողի) անուն, ազգանուն (անվանումը)
1	8543608.1953	4399250.1304		
			18.17	Համայնք. հող
2	8543623.1771	4399260.4172		
			111.06	Համայնք. հող
3	8543715.0081	4399197.9630		
			50.60	Համայնք. հող
4	8543668.4626	4399178.1069		
			93.91	Համայնք. հող
1	8543608.1953	4399250.1304		

ՇԻՆՈՒԹՅԱՆ					
Համարը ըստ հողամասի հատակագծի	Գործառնական նշանակությունը	Շրջադարձային (բեկման) կետեր	Կոորդինատները X	Կոորդինատները Y	Գծային չափեր

Կատարող՝ Անդրանիկ Ներսիսյան « 28 » օգոստոս 2020 թ.
(անուն, ազգանուն) (ամիս, ամսաթիվ)

Որակավորման վկայական № 0141, տրված « 29 » մարտ 2012 թ.

Իրավաբանական անձ № 01Ա236352 Ա/Ձ Անդրանիկ Ներսիսյան (ստորագրություն) Կ.Տ.

Հայաստանի Հանրապետության կառավարությանն առընթեր
անշարժ գույքի կադաստրի պետական կոմիտե

Վ Կ Ա Յ Ա Կ Ա Ն   N 0141

ԱՆԴՐԱՆԻԿ ՆՎԵՐԻ ՆԵՐՍԻՍՅԱՆԻՆ

քարտեզագրության, գեոդեզիայի, չափագրման (հաշվառման) և հողաշինարարության

գործունեության մասնագիտական որակավորման հանձնաժողովի

26 մարտի 2012թ. եզրակացությամբ՝ արձանագրություն N 1

տրվել է

ՔԱՐՏԵԶԱԳՐՈՂԻ, ԳԵՈԴԵԶԻՍՏԻ, ՉԱՓԱԳՐՈՂԻ

(ՀԱՇՎԱՌՈՂԻ), ՀՈՂԱՇԻՆԱՐԱՐԻ

ՈՐԱԿԱՎՈՐՈՒՄ

ՀՀ կառավարությանն առընթեր
անշարժ գույքի կադաստրի
պետական կոմիտեի նախագահ   Ե. ՋԱԽԱՐՅԱՆ

<<29>> մարտի 2012թ.

ՀԱՅԱՍՏԱՆԻ ՀԱՆՐԱՊԵՏՈՒԹՅՈՒՆ
ՎԱՅՈՑ ՁՈՐԻ ՄԱՐԶ
ՎԱՅՔ ՀԱՄԱՅՆՔԻ ՂԵԿԱՎԱՐ

Վայք - 3801, Շահումյան 18
Vayk - 3801 Shahumyan 18
Հեռ/tel 077112894
Էլ. Փոստ vayktown@mail.ru

18 ՓԵՏՐՎԱՐԻ 2021թ.

Ո Ր Ո Շ ՈՒ Մ N 36

ՎԱՅՔ ՀԱՄԱՅՆՔԻ ՍԵՓԱԿԱՆՈՒԹՅՈՒՆ ՀԱՆԴԻՍԱՑՈՂ ԱՐԻՆ ԳՅՈՒՂՈՒՄ ԳՏՆՎՈՂ ԳՅՈՒՂԱՏՆՏԵՍԱԿԱՆ ՆՊԱՏԱԿԱՅԻՆ ՆՇԱՆԱԿՈՒԹՅԱՆ 1.46357 ՀԱ ՄԱԿԵՐԵՍՈՎ ԱՅԼ ՀՈՂԱՏԵՍՔԸ ՈՐՊԵՍ ԱՌԱՆՁԻՆ ՄԻԱՎՈՐ ՃԱՆԱՉԵԼՈՒ ԵՎ ՀԱՄԱՅՆՔԱՅԻՆ ՍԵՓԱԿԱՆՈՒԹՅՈՒՆ ԳՐԱՆՑԵԼՈՒ ՄԱՍԻՆ

Ղեկավարվելով Հայաստանի Հանրապետության Հողային օրենսգրքի 3-րդ հոդվածով, 97-րդ հոդվածով, <<Տեղական ինքնակառավարման մասին>> օրենքի 35-րդ հոդվածի 1-ին մասի 24-րդ կետով և հիմք ընդունելով ՀՀ Կառավարության 2006թ. մարտի 9-ի թիվ 391-Ն որոշումը՝

Ո Ր Ո Շ ՈՒ Մ Ե Մ՝

1. Վայք համայնքի սեփականություն հանդիսացող Արին գյուղում գտնվող գյուղատնտեսական նպատակային նշանակության 1,46357 հա այլ հողատեսքը ճանաչել որպես առանձին միավոր:
2. Դիմել ՀՀ կադաստրի կոմիտեին՝ սեփականության իրավունքի գրանցման վկայական ստանալու համար:
3. Սույն որոշումը ուժի մեջ է մտնում ստորագրման օրը:

ՀԱՄԱՅՆՔԻ ՂԵԿԱՎԱՐ **Թ. ԱՎԵՏՅԱՆ**

Հաստատում եմ
Կ.Տ.
« 28 » 02 2020թ.

ՀՈՂԱՄԱՍԻ ՀԱՏԱԿԱԳԻԾ

______ ին Հողհատկացման հիմք ______
(Անուն, ազգանուն)

Վայոց Ձոր	Վայք	գ. Արին
Մարզ	Համայնք	Հասցե

ՄԱՍՇՏԱԲ 1:5000

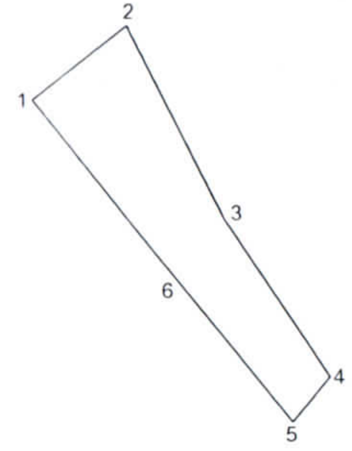

Հ Ո Ղ Ա Մ Ա Ս Ի							Շ Ի Ն Ո Ւ Թ Յ Ա Ն					
Մակերեսը (հա)	1.46357	Շրջադար ձային (բեկման) կետեր	Կոորդինատները X	Կոորդինատները Y	Գծային չափեր	Սահմանակից սեփականատիրոջ (օգտագործողի) անուն, ազգանուն (անվանումը)	Համարը ըստ հողամասի հատակագծի	Գործառնական նշանակությունը	Շրջադար ձային (բեկման) կետեր	Կոորդինատները X	Կոորդինատները Y	Գծային չափեր
Ծածկագիրը	10-009-0115-											
Նպատակային նշանակությունը	Գյուղատնտեսական											
Գործառնական նշանակությունը	Այլ հողատեսք											
Հողամասը ծանրաբեռնված է												

Կատարող՝ Անդրանիկ Ներսիսյան « 28 » օգոստոս 2020 թ.
(անուն, ազգանուն) (ամիս, ամսաթիվ)

Որակավորման վկայական № 0141, տրված « 29 » մարտ 2012 թ.

Իրավաբանական անձ № 01Ա236352 Ա/Ձ Անդրանիկ Ներսիսյան Կ.Տ.
(ստորագրություն)

Հայաստանի Հանրապետության կառավարությանն առընթեր
անշարժ գույքի կադաստրի պետական կոմիտե

ՎԿԱՅԱԿԱՆ N 0141

ԱՆԴՐԱՆԻԿ ՆՎԵՐԻ ՆԵՐՍԻՍՅԱՆԻՆ

քարտեզագրության, գեոդեզիայի, չափագրման (հաշվառման) և հողաշինարարության

գործունեության մասնագիտական որակավորման հանձնաժողովի

26 մարտի 2012թ. եզրակացությամբ՝ արձանագրություն N 1

տրվել է

ՔԱՐՏԵԶԱԳՐՈՂԻ, ԳԵՈԴԵԶԻՍՏԻ, ՉԱՓԱԳՐՈՂԻ (ՀԱՇՎԱՌՈՂԻ), ՀՈՂԱՇԻՆԱՐԱՐԻ

ՈՐԱԿԱՎՈՐՈՒՄ

ՀՀ կառավարությանն առընթեր
անշարժ գույքի կադաստրի
պետական կոմիտեի նախագահ — Ե.ԶԱԽԱՐՅԱՆ

<<29>> մարտի 2012թ.

ՀԱՅԱՍՏԱՆԻ ՀԱՆՐԱՊԵՏՈՒԹՅՈՒՆ
ՎԱՅՈՑ ՁՈՐԻ ՄԱՐԶ
ՎԱՅՔ ՀԱՄԱՅՆՔԻ ՂԵԿԱՎԱՐ

Վայք - 3801, Շահումյան 18
Vayk - 3801 Shahumyan 18
Հեռ/tel 077112894
Էլ. Փոստ vayktown@mail.ru

18 ՓԵՏՐՎԱՐԻ 2021թ.

Ո Ր Ո Շ ՈՒ Մ N 37

ՎԱՅՔ ՀԱՄԱՅՆՔԻ ՍԵՓԱԿԱՆՈՒԹՅՈՒՆ ՀԱՆԴԻՍԱՑՈՂ ԱՐԻՆ ԳՅՈՒՂՈՒՄ ԳՏՆՎՈՂ ԳՅՈՒՂԱՏՆՏԵՍԱԿԱՆ ՆՊԱՏԱԿԱՅԻՆ ՆՇԱՆԱԿՈՒԹՅԱՆ 0.67325 ՀԱ ՄԱԿԵՐԵՍՈՎ ՎԱՐԵԼԱՀՈՂԸ ՈՐՊԵՍ ԱՌԱՆՁԻՆ ՄԻԱՎՈՐ ՃԱՆԱՉԵԼՈՒ ԵՎ ՀԱՄԱՅՆՔԱՅԻՆ ՍԵՓԱԿԱՆՈՒԹՅՈՒՆ ԳՐԱՆՑԵԼՈՒ ՄԱՍԻՆ

Ղեկավարվելով Հայաստանի Հանրապետության Հողային օրենսգրքի 3-րդ հոդվածով, 97-րդ հոդվածով, <<Տեղական ինքնակառավարման մասին>> օրենքի 35-րդ հոդվածի 1-ին մասի 24-րդ կետով և հիմք ընդունելով ՀՀ Կառավարության 2006թ. մարտի 9-ի թիվ 391-Ն որոշումը՝

Ո Ր Ո Շ ՈՒ Մ Ե Մ՝

1. Վայք համայնքի սեփականություն հանդիսացող Արին գյուղում գտնվող գյուղատնտեսական նպատակային նշանակության 0.67325 հա վարելահողը ճանաչել որպես առանձին միավոր:
2. Դիմել ՀՀ կադաստրի կոմիտեին՝ սեփականության իրավունքի գրանցման վկայական ստանալու համար:
3. Սույն որոշումը ուժի մեջ է մտնում ստորագրման օրը:

ՀԱՄԱՅՆՔԻ ՂԵԿԱՎԱՐ **Թ. ԱՎԵՏՅԱՆ**

ՀԱՅԱՍՏԱՆԻ ՀԱՆՐԱՊԵՏՈՒԹՅՈՒՆ
ՎԱՅՈՑ ՁՈՐԻ ՄԱՐԶ
ՎԱՅՔ ՀԱՄԱՅՆՔԻ ՂԵԿԱՎԱՐ

Վայք - 3801, Շահումյան 18
Vayk - 3801 Shahumyan 18
Հեռ/tel 077112894
Էլ. Փոստ vayktown@mail.ru

18 ՓԵՏՐՎԱՐԻ 2021թ.

Ո Ր Ո Շ Ո Ւ Մ № 38

ՎԱՅՔ ՀԱՄԱՅՆՔԻ ՍԵՓԱԿԱՆՈՒԹՅՈՒՆ ՀԱՆԴԻՍԱՑՈՂ ԱՐԻՆ ԳՅՈՒՂՈՒՄ ԳՏՆՎՈՂ ԳՅՈՒՂԱՏՆՏԵՍԱԿԱՆ ՆՊԱՏԱԿԱՅԻՆ ՆՇԱՆԱԿՈՒԹՅԱՆ 0,02002 ՀԱ ՄԱԿԵՐԵՍՈՎ ԱՐՈՏԱՎԱՅՐԸ ՈՐՊԵՍ ԱՌԱՆՁԻՆ ՄԻԱՎՈՐ ՃԱՆԱՉԵԼՈՒ ԵՎ ՀԱՄԱՅՆՔԱՅԻՆ ՍԵՓԱԿԱՆՈՒԹՅՈՒՆ ԳՐԱՆՑԵԼՈՒ ՄԱՍԻՆ

Ղեկավարվելով Հայաստանի Հանրապետության Հողային օրենսգրքի 3-րդ հոդվածով, 97-րդ հոդվածով, <<Տեղական ինքնակառավարման մասին>> օրենքի 35-րդ հոդվածի 1-ին մասի 24-րդ կետով և հիմք ընդունելով ՀՀ Կառավարության 2006թ. մարտի 9-ի թիվ 391-Ն որոշումը՝

Ո Ր Ո Շ Ո Ւ Մ Ե Մ՝

1. Վայք համայնքի սեփականություն հանդիսացող Արին գյուղում գտնվող գյուղատնտեսական նպատակային նշանակության 0,02002 հա արոտավայրը ճանաչել որպես առանձին միավոր:
2. Դիմել ՀՀ կադաստրի կոմիտեին՝ սեփականության իրավունքի գրանցման վկայական ստանալու համար:
3. Սույն որոշումը ուժի մեջ է մտնում ստորագրման օրը:

ՀԱՄԱՅՆՔԻ ՂԵԿԱՎԱՐ **Թ. ԱՎԵՏՅԱՆ**

ՀՈՂԱՄԱՍԻ ՀԱՏԱԿԱԳԻԾ

Հաստատում եմ
կտր
« ___ » ____________ 2019թ

______________________ին Հողհատկացման հիմք ______________________
Անուն, ազգանուն

Վայոց Ձոր	Վայք	գ. Ազատեկ
Մարզ	Համայնք	Հասցե

ՄԱՍՇՏԱԲ 1:500

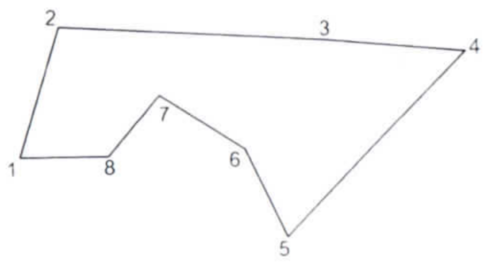

Հ Ո Ղ Ա Մ Ա Ս Ի							Շ Ի Ն Ո Ւ Թ Յ Ա Ն					
Մակերեսը (հա)	0.02002	Շրջադարձային (բեկման) կետեր	Կոորդինատները X	Կոորդինատները Y	Գծային չափեր	Սահմանակից սեփականատիրոջ (օգտագործողի) անուն, ազգանուն (անվանումը)	Համարը ըստ հողամասի հատակագծի	Գործառնական նշանակությունը	Շրջադարձային (բեկման) կետեր	Կոորդինատները X	Կոորդինատները Y	Գծային չափեր
Ծածկագիրը	10-005-0162-											
Նպատակային նշանակությունը	Գյուղատնտեսական											
Գործառնական նշանակությունը	Արոտավայր											
Հողամասը ծանրաբեռնված է												

Կատարող՝ Անդրանիկ Ներսիսյան « 13 » դեկտեմբեր 2019 թ.
(անուն, ազգանուն) (ամիս, ամսաթիվ)

Որակավորման վկայական № 0141, տրված « 29 » մարտ 2012 թ.

Իրավաբանական անձ № 01Ա236352 Ա/Ձ Անդրանիկ Ներսիսյան ______________
(ստորագրություն)

Կ.Տ.

Հայաստանի Հանրապետության կառավարությանն առընթեր
անշարժ գույքի կադաստրի պետական կոմիտե

Վ Կ Ա Յ Ա Կ Ա Ն N 0141

ԱՆԴՐԱՆԻԿ ՆՎԵՐԻ ՆԵՐՍԻՍՅԱՆԻՆ

քարտեզագրության, գեոդեզիայի, չափագրման (հաշվառման) և հողաշինարարության
գործունեության մասնագիտական որակավորման հանձնաժողովի
26 մարտի 2012թ. եզրակացությամբ՝ արձանագրություն № 1
տրվել է

ՔԱՐՏԵԶԱԳՐՈՂԻ, ԳԵՈԴԵԶԻՍՏԻ, ՉԱՓԱԳՐՈՂԻ (ՀԱՇՎԱՌՈՂԻ), ՀՈՂԱՇԻՆԱՐԱՐԻ

ՈՐԱԿԱՎՈՐՈՒՄ

ՀՀ կառավարությանն առընթեր
անշարժ գույքի կադաստրի
պետական կոմիտեի նախագահ

Ե.ԶԱԽԱՐՅԱՆ

<<29>> մարտի 2012թ.