



## ՀԱՅԱՍՏԱՆԻ ՀԱՆՐԱՊԵՏՈՒԹՅԱՆ Վ Ա Յ Ո Ց Ձ Ո Ր Ի Մ Ա Ր Ձ Պ Ե Տ

ք. Եղեգնաձոր, Շահումյան 5

Հեռ. (374010) 287401, (3740281) 2 25 22

„ՉԵ„ „ՕԵ„ 2014թ N Օ1.2/Օ7.1/2786-14 Ծաքս (374010) 28 18 32

### ՀՀ ՓՈԽՎԱՐՉԱՊԵՏ, ՀՀ ՏԱՐԱԾՔԱՅԻՆ ԿԱՌԱՎԱՐՄԱՆ ՆԱԽԱՐԱՐ ՊԱՐՈՆ Ա.ԳԵՎՈՐԳՅԱՆԻՆ

Հարգելի պարոն փոխվարչապետ

Ի կատարումն ՀՀ կառավարության աշխատակազմի ղեկավար-նախարար պարոն Դ. Հարությունյանի 2014թ. մայիսի 30-ի «Ի պատասխան՝ «Հայաստանի Հանրապետության կառավարության 2006 թվականի նոյեմբերի 2-ի N1911 -Ն որոշման մեջ փոփոխություն կատարելու մասին»>> որոշման նախագծի վերաբերյալ» թիվ 02/14.7/8268-14 հանձնարարականի առաջին կետի ա) ենթակետի վերաբերյալ հայտնում ենք, որ ՀՀ կառավարության 2006թ. նոյեմբերի 2-ի N1911-Ն որոշման 10-րդ հավելվածի Եղեգնաձորի տարածաշրջանի բաժնի 3-րդ կետով սահմանված «Եղեգնաձորի բժշկական կենտրոն» ՓԲԸ-ի հաշվեկշռում գտնվող «Աղավնաձորի ամբուլատորիա» ՓԲԸ-ի նախկին շենքը ժամանակին չի չափագրվել և չի հանձնվել ՀՀ ԿԱ պետական գույքի կառավարման վարչությանը: Ինչ վերաբերվում է բ) ենթակետին հայտնում ենք, որ 2012թ. նոյեմբերի 5-ին «Եղեգնաձորի ԲԿ» ՓԲԸ-ի հաշվեկշռում գտնվող «Աղավնաձորի ամբուլատորիա» ՓԲԸ-ի հին շենքը ստացել է պետական գրանցում, ըստ որի շենքի օգտագործվող մակերեսը կազմում է 757,17 քառ.մետր:

ՀՀ կառավարության վերը նշված որոշման մեջ ամրագրված 1300 քառ.մետր տարածքի մեջ սխալմամբ մտել են գյուղական ամբուլատորիայի հին շենքի մակերեսը դրսի չափերով 936,24 քառ.մետր, ինչպես նաև, արդեն իսկ Աղավնաձոր համայնքի երկու քաղաքացիներին ՀՀ Վայոց ձորի մարզպետի

կողմից 06.06.2002թ. սեփականաշնորհված ճաշարանի, կաթսայատան, լվացքատան, ինչպես նաև էլեկտրաենթակայանի և ազբոշիֆերյա ծածկի մակերեսները ընդհանուր 363,76 քառ.մետր տարածքով:

Համաձայն 2-րդ կետի ներկայացնում ենք <<Աղավնաձորի ամբուլատորիայի>> ՓԲԸ-ի հին շենքում բնակվող ընտանիքների ցանկը և յուրաքանչյուր ընտանիքի կողմից զբաղեցրած տարածքը:

3-րդ կետի համաձայն ներկայացնում ենք հանձնվող գույքի հատակագիծն ու լուսանկարները:

Կից ներկայացնում ենք.

1. <<Եղեգնաձորի բժշկական կենտրոն>> ՓԲԸ-ի 04.06.2014թ. N 69 գրույթունը,
2. <<Աղավնաձորի ամբուլատորիա>> ՓԲԸ-ի հին շենքի գրանցման վկայականի պատճեն և շենքի հատակագիծը ըստ բնակիչների զբաղեցրած տարածքի:

Հարգանքներով՝



Է. ՂԱԶԱՐՅԱՆ

1

41 7401 11 4 7  
կազմված է 2 էջից  
ստույգ է 11.02



**ՀԱՅԱՍՏԱՆԻ ՀԱՆՐԱՊԵՏՈՒԹՅԱՆ  
ՎԿԱՅԱԿԱՆ  
ՍԼՇՈՐԺ ԳՈՒՅՔԻ ՆԿԱՏԱՍՍՐԻ ԻՐԱՎԱԿԱՆ  
ՊԵՏԱԿԱՆ ԳՐԱՆՑԱՐ**



Սույն վկայականով հաստատվում է «5» Լոյսերի 2012 թվականին գույքի նկատմամբ իրավունքների պետական գրանցման միասնական մատյանում կատարված անշարժ գույքի նկատմամբ իրավունքի պետական գրանցումը հետևյալ տվյալներով.

**1. ԳՐԱՆՑՎԱԾ ԻՐԱԿՈՒՆԵՐԻ ՍՈՒԲՅԵԿՏ (ՆԵՐ)**

Եղեգնաձորի բժշկական կենտրոն ՓԲԸ

**2. ՍԼՇՈՐԺ ԳՈՒՅՔԻ ԳՏՆԿԵԼՈՒ ՎԱՅՐԸ ԵՎ ՍԼԿԱՆՈՒՄԸ**

Սարգ Վայոց Ձոր, համայնք Աղավնաձոր 22-րդ փողոց 7 վարչական շենք

**3. ԳՐԱՆՑՄԱՆ ՀԱՄԱՐ ՀԻՄԵ ՀԱՆԴԻՍԱՑՄԱԾ ՓԱՍՏԱԹՂԹԵՐԸ**

Իրավաբանական անձանց իրավասու մարմինների որոշումներ, ցաղվածքներ, գրություններ եւ այլն 18/09/2012 N216

**4. ՀՈՂԱՄԱՍԻ ԲԼՈՒԹՍԳՐԵՐԸ**

Կադաստրային ծածկագիրը՝ 10-006-0027-0120

Մակերեսի չափը (հա)՝ 0.27403

Նախատվային նշանակությունը՝ բնակավայրերի

Գործառնական նշանակությունը կամ հողատեսքը՝ Հասարակական կառուցապատման

Գրանցված իրավունքի տեսակը՝ ՍԵՓԱԿԱՆՈՒԹՅՈՒՆ

Վկայական N 05112012-10-0082

Էջ 1

21 02. 2016-ին արձանագրվել է ԳԳԸ

1

5. ՀԻՆՈՒԹՅՈՒՆՆԵՐԻ ԲԼՈՒԹԱԳՐԵՐԸ

- 1) Նպատակային նշանակությունը՝ Հասարակական
- 2) Բնութագրերը ըստ առանձին շինությունների՝

Հ/հ Կադաստրային ծածկագիրը	Տեսակը	Մակերեսի չափը	Գրանցված իրավունքի տեսակը
1 10-006-0027-0120-001	Հիվանդանոց	757.17 ք.մ.	ՍԵՓԱԿԱՆՈՒԹՅՈՒՆ



**Լրացուցիչ նշումներ և տեղեկություններ**

Հողամասի նկատմամբ սեփականության իրավունքը փոխանցված է ՀՀ 04/10/2005թ. N199-Ն ծրելի 23-րդ /ՀՀ հողային օրենսգրքի 64-րդ/ հոդվածի պահանջների համաձայն, պայմանով՝ գույքի հետագա օտարման գործարքներից ծագող իրավունքների պետական գրանցումը կկատարվի վճարման պահին գործող հողամասի կադաստրային առժեռի վճարման անսկզբագիծը ներկայացնելու դեպքում:

Գրանցումը իրականացնող պաշտոնատար անձի անունը, ազգանունը՝ Ռոման Սկրտչյան Վայոց Ձոր SU

զբաղեցրած պաշտոնը՝ Վայոց Ձոր SU անշարժ գույքի ռեգիստր

ՀՀ ԿԴ անշարժ գույքի կադաստրի պետական կոմիտեի աշխատակազմի՝ վկայականը տրամադրող սպասարկման գրասենյակի Կ.Տ.



ՀԱՅԱՍՏԱՆԻ ՀԱՆՐԱՊԵՏՈՒԹՅՈՒՆ  
ՎԱՅՈՑ ՉՈՐԻ ՄԱՐԶ  
«ԵՂԵԳՆԱԶՈՐ ԲԺՇԿԱԿԱՆ ԿԵՆՏՐՈՆ» ՓԲԸ

Ը. Կ. ՍԵ 2014թ.

N 69

ք. Եղեգնաձոր, Վայքի 1

հեռ. 2-48-03

ՎԱՅՈՑ ՉՈՐԻ ՄԱՐԶՊԵՏ  
ՊԱՐՈՆ Է. Ֆ. ՂԱԶԱՐՅԱՆԻՆ

Հայտնում ենք, որ «Եղեգնաձորի բժշկական կենտրոն» ՓԲԸ-ին պատկանող Աղավնաձորի գյուղական ամբուլատորիայի հին շենքի և շինությունների մակերեսի չափն առանց պետական գրանցման վկայական ունենալու նախկինում հաղորդվել է 1300 քմ, որի մեջ մտել է հիվանդանոցի շենքի զբաղեցրած մակերեսը դրսի չափերով՝ 936,24 քմ, լվացքատան և ճաշարանի զբաղեցրած մակերեսը դրսի չափերով՝ 185,82 քմ, կաթսայատան մակերեսը դրսի չափերով՝ 78 քմ, էլ. ենթակայանի զբաղեցրած մակերեսը դրսի չափերով՝ 20 քմ և ազրոշիֆերի ծածկ՝ 80 քմ:

Վայոց ձորի մարզպետի 06.05.2002թ. որոշմամբ հիվանդանոցին պատկանող լվացքատունը, ճաշարանը և կաթսայատունը ազրոշիֆերի ծածկի հետ միասին անհատույց սեփականաշնորհվել է Աղավնաձոր գյուղի 2 բնակիչների, որոնք կատարել են ձևափոխություններ և այդ կառույցները դարձրել բնակելի տներ, իսկ էլ. ենթակայանը հանձնվել է տեղի էլ. ցանցին: Նշված բնակիչները կատարել են իրենց պատկանող կառույցների պետական գրանցումը:

2012թ. նոյեմբեր ամսին կատարվել են հիվանդանոցի շենքի պետական գրանցման աշխատանքները և տրվել է սեփականության իրավունքի գրացման վկայական, ըստ որի շենքի օգտագործվող մակերեսը կազմում է 757,17 քմ:

Տնօրեն՝

Ա. Ա. Կարապետյան

Կապ ծվում է 2 52/7  
պրոբում է 11.09



**ՀԱՅԱՍՏԱՆԻ ՀԱՆՐԱՊԵՏՈՒԹՅԱՆ  
ՎԿԱՅԱԿԱՆ  
ՍՆՇԱՐԺ ԳՈՒՅՔԻ ՆԿԱՏԱՍԱՐ ԻՆՏԵՐՆԱԿԱՆ  
ՊԵՏԱԿԱՆ ԳՐԱՆՑՄԱՆ ԿԵՆՏՐՈՆ**



Սույն վկայականով հաստատվում է «5» Նոյեմբերի 2012 թվականին գույքի նկատմամբ իրավունքների պետական գրանցման միասնական մատյանում կատարված անշարժ գույքի նկատմամբ իրավունքի պետական գրանցումը հետևյալ տվյալներով.

**1. ԳՐԱՆՑՎԱԾ ԻՐԱՎՈՒՆԵՔԻ ՍՈՒԲՅԵԿՏ (ՆԵՐ)**

Եղեգևածորի բժշկական կենտրոն ՓԲԸ

**2. ՍՆՇԱՐԺ ԳՈՒՅՔԻ ԳՏՆԿԵԼՈՒ ԿԱՅՐԸ ԵՎ ՍՆԿԱՆՈՒՄԸ**

Մարզ Վայոց Ձոր, համայնք Աղավնածոր 22-րդ փողոց 7 վարչական շենք

**3. ԳՐԱՆՑՄԱՆ ՀԱՍԱՐ ՀԻՄՔ ՀԱՆԴԻՍԱԳԱՆ ՓԱՍՏԱԹՂԹԵՐԸ**

Իրավաբանական անձանց իրավառու մարմինների որոշումներ, քաղվածքներ, գրուբյուններ և այլն 18/09/2012 N216

**4. ՀՈՂԱՍՄԱՆ ԲԼՈՒԹԱԳՐԵՐԸ**

Կադաստրային ծածկագիրը՝ 10-006-0027-0120

Մակերեսի չափը (հա)՝ 0.27403

Նպատակային նշանակությունը՝ բնակավայրերի

Գործառնական նշանակությունը կամ հողատեսքը՝ Հասարակական կառուցապատման

Գրանցված իրավունքի տեսակը՝ ՍԵՓԱԿԱՆՈՒԹՅՈՒՆ

21 02. 2014թ - Պե. Կապ ծվում է Ե ԳԳԿ

1

# ՇԻՆՈՒԹՅՈՒՆՆԵՐԻ ՀԼՑԼԿԱՆՈՒԹ

Անուն, ազգանուն, (անվանում)

Սարգ

Վայոց ձոր

Համայնք

Աղավաճաճոր

Հասցե

Մասշտաբ 1:200



Հիվանդանոց

H=3.40

h=3.20

D=0.50

φ=0.10-0.50

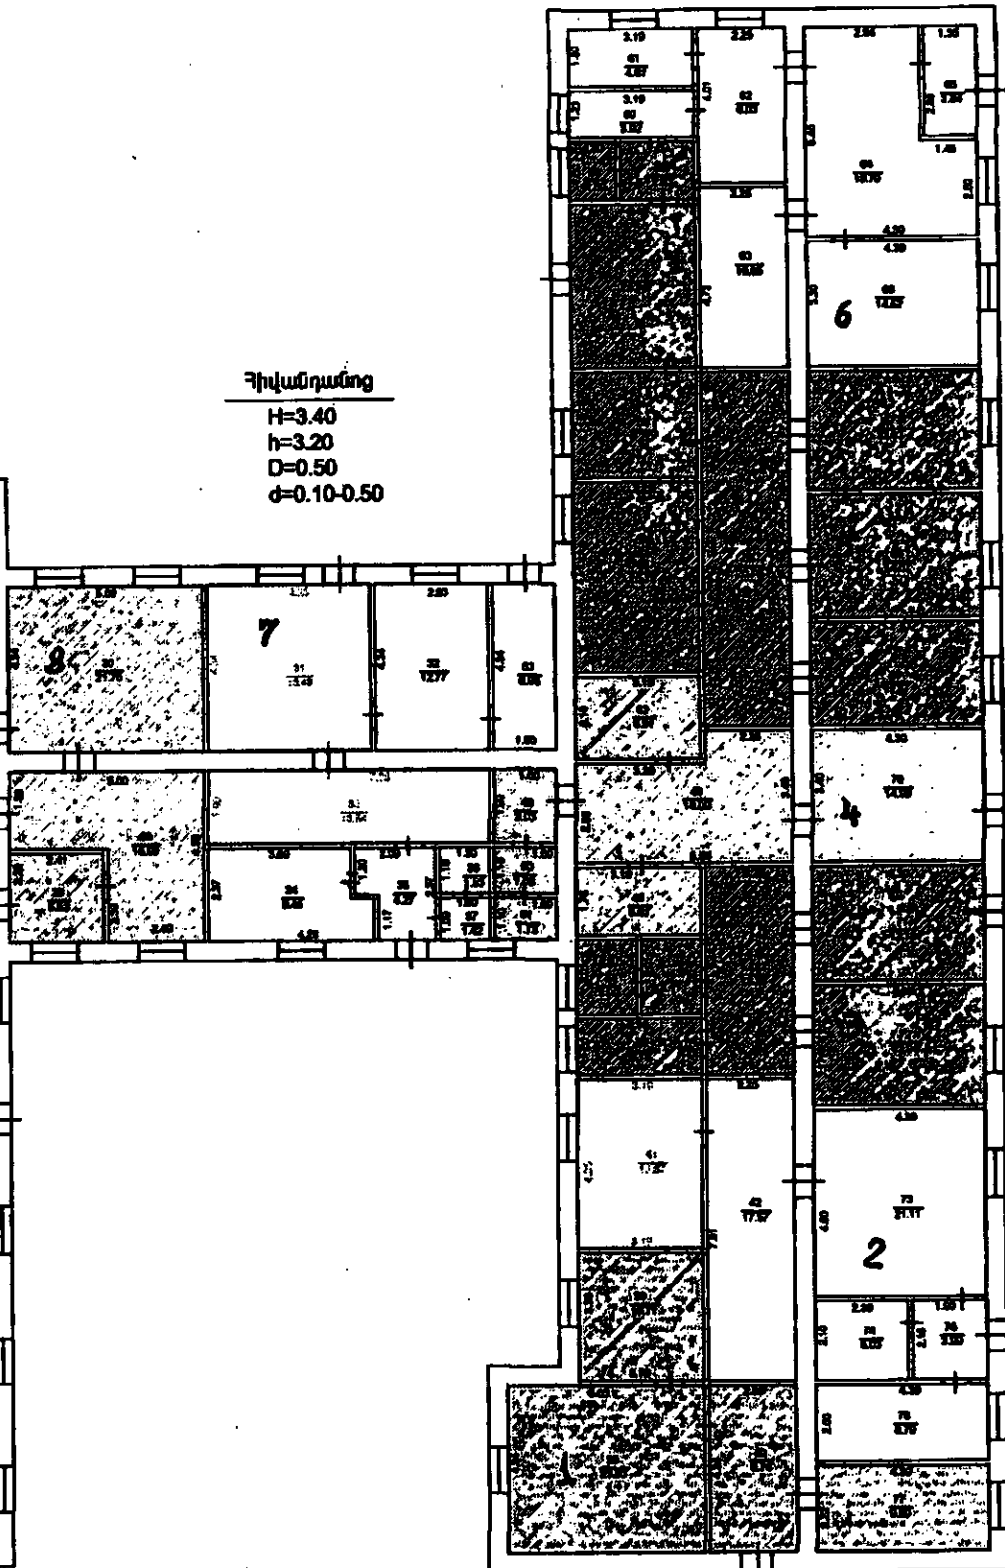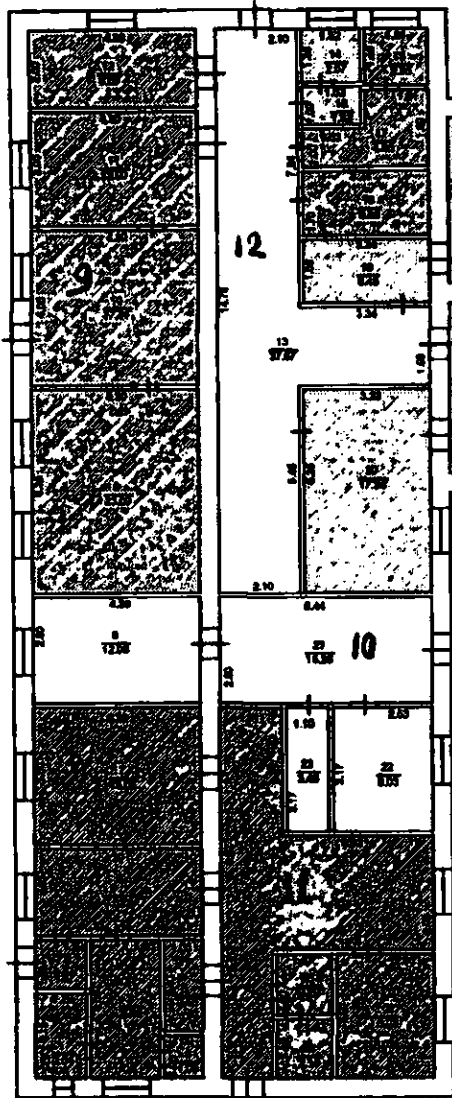

Կատարող ..... (տնօրեն/պրոյեկտոր)

Ապստրոպ Ավագյան

17.10.2012 թ.

Որակավորման վկայագրամ` № 0115; տրված` 27.02.2012 թ

Իրավաբանական անձ` պետ. գրանցում` 65.110.00595; «ՋՕԿ» ՍՊԸ; տնօրեն` Ս. Ավագյան


**Ց ՈՒ Ց Ա Կ**

Աղավնածոր գյուղի բնակիչների կողմից Աղավնածորի ամբուլատորիայի  
հին շենքից զբաղեցրած տարածքների

Չ/Չ	Անուն, ազգանուն	Զբաղեցրած տարածք մ <sup>2</sup>
1	Թովմասյան Աննա	52,1
2	Վարդանյան Լուսինե	70,4
3	Նավասարդյան Սիրուն	50,4
4	Հովակիմյան Սուսաննա	50,3
5	Հայրապետյան Վարդան	103,2
6	Բաբայան Ռազմիկ	63,5
7	Համբարձումյան Խաչիկ	68,7
8	Դարբինյան Նունիկ	69,6
9	Հակոբյան Օրբել	74,6
10	Կարապետյան Սիրուն	38,9
11	Հարությունյան Լարա	77,8
12	Ընդհանուր օգտագործման տարածք	37,67
	<b>Ընդամենը</b>	<b>757,17</b>

՝ "Եղեգնածորի բժշկական կենտրոն" ՓԲԸ-ի

Տնօրեն՝

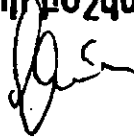

Ա. Ա. Կարապետյան





